



แบบก่อสร้าง


ก่อสร้างถนนคอนกรีตเสริมเหล็ก หมู่ที่ 4 ตำบลลาดสาธิต อำเภوتاม่วง จังหวัดลพบุรี

สถานที่ดำเนินการ จุดเริ่มต้นเชื่อมต่อถนน คสล.เดิมบริเวณที่ดินนางถาวร เจียมงาม
จุดสิ้นสุดบริเวณเชื่อมต่อถนน คสล.เดิม บริเวณที่ดินนายถวิล สาสกุล

หมู่ที่ 4 ตำบลลาดสาธิต อำเภوتاม่วง จังหวัดลพบุรี

ปริมาณงาน ขนาดผิวจราจรกว้าง 3.00 ม. ยาว 405.00 ม. หน้า 0.15 ม. หรือมีพื้นที่ไม่น้อยกว่า 1,215.00 ตร.ม.

องค์การบริหารส่วนตำบลบางคู
อำเภوتاม่วง จังหวัดลพบุรี

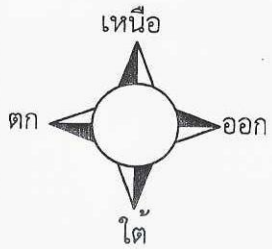

ผังบริเวณแสดงที่ตั้งโครงการ

ก่อสร้างถนนคอนกรีตเสริมเหล็ก หมู่ที่ 4 ตำบลลาดสาส์ อำเภотаวัง จังหวัดลพบุรี
 สถานที่ดำเนินการ จุดเริ่มต้นเชื่อมต่อนน คสล.เดิมบริเวณที่ดินนางถาวร เจียมงาม
 จุดสิ้นสุดบริเวณเชื่อมต่อนน คสล.เดิม บริเวณที่ดินนายถวิล สาสกุล
 หมู่ที่ 4 ตำบลลาดสาส์ อำเภотаวัง จังหวัดลพบุรี

ขนาดผิวจราจรกว้าง 3.00 ม. ยาว 405.00 ม. หน้า 0.15 ม. หรือมีพื้นที่ไม่น้อยกว่า 1,215.00 ตร.ม.



แปลนผังบริเวณ
 NOT TO SCALE

	องค์การบริหารส่วนตำบลบางตุ	
	ก่อสร้างถนนคอนกรีตเสริมเหล็ก หมู่ที่ 4 ต.ลาดสาส์	
ผู้เขียน	วิมล กล้องแสง สีใส	
ออกแบบ	นายโชธิน ปานช้าง (สข.10660)	
ตรวจ	นายชัชวาล ศรีสวัสดิ์	
เห็นชอบ	นายท้าวทิว โพธิ์สุวรรณ	
อนุมัติ	นายณรงค์ กล่อมเกล้า	


ข้อกำหนดงานก่อสร้าง


1. บททั่วไป

- 1.1 การก่อสร้างตามสัญญา ต้องเป็นไปตามรูปแบบและรายการประกอบแบบต่อท้ายสัญญาทุกประการ
- 1.2 ผู้รับจ้างรับรองว่า ได้ตรวจรูปแบบรายการประกอบแบบโดยถี่ถ้วนแล้ว จึงได้ลงนามในสัญญา
- 1.3 ในขณะก่อสร้าง ถ้าปรากฏว่ารูปแบบและรายละเอียดไม่ชัดเจนหรือขัดแย้งกัน ผู้รับจ้างจะต้องขอความเห็นชอบ - และปฏิบัติตามคำแนะนำของผู้ควบคุมงานหรือเสนอคณะกรรมการตรวจการจ้าง
- 1.4 ผู้รับจ้างจะต้องทำที่กัน เครื่องหมายจราจร เครื่องป้องกันอุบัติเหตุและอันตรายต่างๆ
- 1.5 ผู้รับจ้างจะต้องจัดหาคนงานและช่างฝีมือดี มีความรู้ความสามารถเข้าทำการก่อสร้างงานนี้

2. งานคอนกรีตเสริมเหล็ก


- 2.1 ปูนซิเมนต์ที่ใช้จะต้องเป็นปูนซิเมนต์ปอร์ตแลนด์
- 2.2 ทราย จะต้องเป็นทรายหยาบน้ำจืด ปราศจากวัสดุอื่นเจือปน
- 2.3 หินย่อยหรือกรวด ต้องเป็นหินที่มีคุณภาพดี ปราศจากวัสดุอื่นเจือปน
- 2.4 น้ำที่ใช้ผสมคอนกรีต ต้องเป็นน้ำสะอาด ปราศจากสารเจือปนหรือตะกอน
- 2.5 เหล็กเสริม ต้องเป็นเหล็กใหม่ที่ไม่เคยใช้มาก่อนต้องมีผิวสะอาด ไม่มีสนิมกร่อน ไม่มีรอยแตกร้าว - มีคุณสมบัติตามมาตรฐานอุตสาหกรรม
- 2.6 คอนกรีตผสมเสร็จ - รูปลูกบาศก์ขนาด 15x15x15 ซม. ไม่น้อยกว่า 240 กก./ตร.ซม.ที่อายุ 28 วันหรือเทียบได้ไม่ต่ำกว่านี้
- 2.7 การแต่งผิวหน้าคอนกรีต ให้ทำเมื่อคอนกรีตเริ่มแข็งตัวโดยใช้ไม้กวาดหรือแปรง

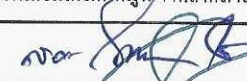	องค์การบริหารส่วนตำบลบางคู	
	ก่อสร้างถนนคอนกรีตเสริมเหล็ก หมู่ที่ 4 ต.ลาดสำลี	
ผู้เขียน	สิบเอก กล้องแสง สีใส	
ออกแบบ	นายโยธิน ปานช้าง (สข.10660)	
ตรวจ	นายชัชวาล ศรีสวัสดิ์	
เห็นชอบ	นายกทาวุช โพธิ์สุวรรณ	
อนุมัติ	นายณรงค์ กล่อมกลา	

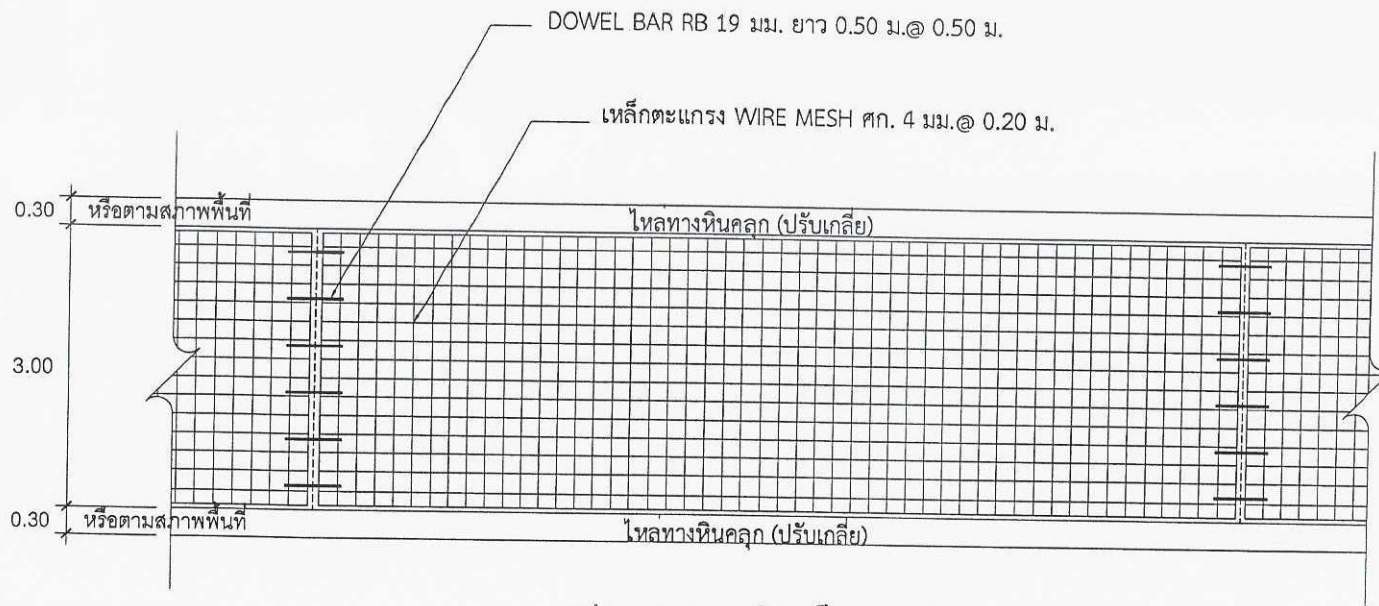


แปลนแสดงการเสริมเหล็กถนน คสล.

NOT TO SCALE

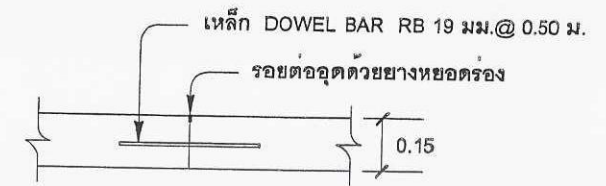


CONTRACTION - JOINT ทุกระยะ 10.00 ม.

NOT TO SCALE

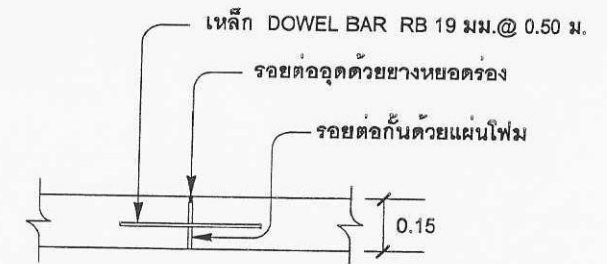

EXPANSION - JOINT ทุกระยะ 50.00 ม.

NOT TO SCALE

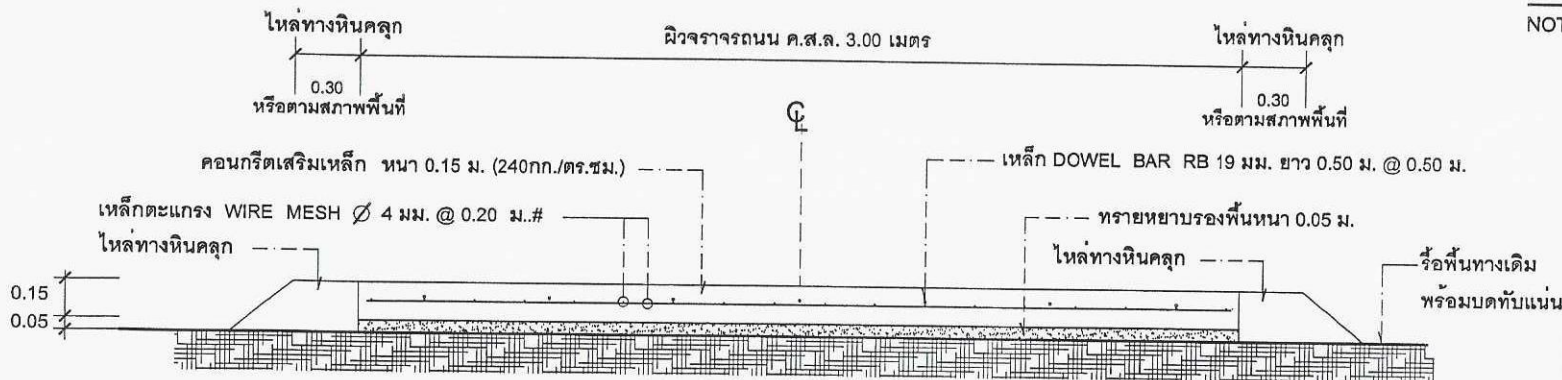

รูปตัด ถนน คสล.

NOT TO SCALE

	องค์การบริหารส่วนตำบลบางฤๅ ก่อสร้างถนนคอนกรีตเสริมเหล็ก หมู่ที่ 4 ต.ลาดสาลี
ผู้เขียน	สืบเอก กล้องแสง สีใส
ออกแบบ	นายโยธิน ปานช้าง (สข.10660)
ตรวจ	นายชัชวาล ศรีสวัสดิ์
เห็นชอบ	นายกทาวุธ โพธิ์สุวรรณ
อนุมัติ	นายณรงค์ กล่อมเกล้า



แบบป้ายมาตรฐานสำหรับโครงการขององค์การบริหารส่วนตำบลบางคู

← 2.40 →	
โครงการก่อสร้างขององค์การบริหารส่วนตำบลบางคู	
ชื่อโครงการ _____	↑ 1.20 ↓
ปริมาณงาน _____	
งบประมาณ _____ บาท	
วันเริ่มสัญญา _____ วันสิ้นสุดสัญญา _____	
ผู้รับจ้าง _____	
ผู้ควบคุมงาน _____ 1. _____ 2. _____ 3. _____ 4. _____ 5. _____	

แบบขยายแสดงข้อความป้าย
 NOT TO SCALE

ข้อกำหนด

1. พื้นป้ายทาสีเขียวทั้งหมด โดยใช้สีน้ำมัน ก่อนทาสีจริงให้ทาสีกันสนิม 2 ครั้ง
2. ตัวหนังสือให้ใช้สีขาวขนาดให้เป็นไปตามความเหมาะสม (ข้อความดังตัวอย่างข้างบน)
3. แผ่นป้ายเหล็กแผ่นเรียบขนาด กว้าง 1.20 ม. ยาว 2.40 ม.
4. จุดที่ติดตั้งป้ายกำหนดตามความเหมาะสมให้สามารถมองเห็นได้ชัดเจน

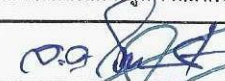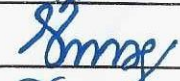	องค์การบริหารส่วนตำบลบางคู	
	ก่อสร้างถนนคอนกรีตเสริมเหล็ก หมู่ที่ 4 ต.ลาดสาลี	
ผู้เขียน	สิบเอก กล้องแสง สีใส	
ออกแบบ	นายโชธิน ปานช้าง (สย.10660)	
ตรวจ	นายชัชวาล ศรีสวัสดิ์	
เห็นชอบ	นายกทาวุธ โพธิ์สุวรรณ	
อนุมัติ	นายณรงค์ กล่อมเกลา	