แบบ ปร.5

ส่วนราชการองค์การบริหารส่วนตำบลหัวลำ

สรุปผลการประมาณราคาค่าก่อสร้าง

☐ โครงการ ก่อสร้างถนนคอนกรีตเสริมเหล็ก หมู่ที่ 7 บ้านหัวลำสุด ต.หัวลำ อ.ท่าหลวง จ.ลพบุรี บริเวณบ้านนายบุญหลาย เหมาคม ถึงบริเวณไร่นายดา ลาดนครหนัง โดยมีขนาดความกว้างของผิวจราจร 4.00 เมตร ยาว 50.00 เมตร หนาเฉลี่ย 0.15 เมตร มีพื้นที่เฉลี่ยไม่น้อยกว่า 200.00 ตารางเมตร

☐ เจ้าของอาคาร องค์การบริหารส่วนตำบลหัวลำ

☐ สถานที่ก่อสร้าง หมู่ที่ 7 บ้านหัวลำสุด ต.หัวลำ อ.ท่าหลวง จ.ลพบุรี

☐ หน่วยงานออกแบบแปลนและรายการ ส่วนโยธาองค์การบริหารส่วนตำบลหัวลำ

☐ แบบเลขที่ รายการเลขที่

☐ ประมาณราคาตามแบบ ปร.4 1 แผ่น

☐ ประมาณราคาเมื่อวันที่ 17 เดือน พฤศจิกายน พ.ศ. 2557

ลำดับที่	รายการ	ค่าวัสดุและค่าแรงงาน จำนวนเงิน / บาท	FACTOR F	รวมค่าก่อสร้าง เป็นเงิน/บาท	หมายเหตุ
1	ประเภทงานทาง	75,077.32	1.3365	100,341	อ้างอิงจาก
					1. ราคาวัสดุก่อสร้าง ใช้ราคากลางจังหวัดลพบุรี
					เดือน ธันวาคม พ.ศ. 2557
					2. ค่าแรงงานค่าก่อสร้าง/ค่าดำเนินการ ใช้ของกรม
					บัญชีกลาง ฉบับปรับปรุง เดือน มีนาคม พ.ศ. 2556
					3. สอบราคาวัสดุจากร้านค้าในเขต อำเภอท่าหลวง
					จังหวัดลพบุรี และพื้นที่ใกล้เคียง
					เงื่อนไข
					เงินล่วงหน้าจ่าย..... 0.00 %
					เงินประกันผลงานอีก..... 0.00 %
					ดอกเบี้ยเงินกู้..... 7.00 %
					ค่าภาษีมูลค่าเพิ่ม..... 7.00 %
สรุป	รวมราคาค่าก่อสร้างเป็นเงินทั้งสิ้น			100,341	
	คิดเป็นเงินประมาณ	(หนึ่งแสนบาทถ้วน)		100,000	**

☐ ขนาดหรือเนื้อที่อาคาร

☐ เฉลี่ยราคาประมาณ

ประมาณราคา

(นายสามารถ แก้วช้าง)

วิศวกรโยธา ภย. 44212

ตรวจสอบ ว่าที่ ร.ต.

(โชคชัย ปานทอง)

รักษาการแทนหัวหน้าส่วนโยธา

เห็นชอบ

(นายชิดพงษ์ บุญญานุวัตร)

ปลัดองค์การบริหารส่วนตำบลหัวลำ

อนุมัติ สิบเอก

(วศิน เขม้นกิจ)

นายกองค์การบริหารส่วนตำบลหัวลำ

แบบ ปร.4

องค์การบริหารส่วนตำบลหัวลำ

รายละเอียดการประมาณราคางานก่อสร้าง

- ☐ ประมาณราคาค่าก่อสร้าง โครงการก่อสร้างถนนคอนกรีตเสริมเหล็ก หมู่ที่ 7 บ้านหัวลำสุด ต.หัวลำ อ.ท่าหลวง จ.ลพบุรี บริเวณบ้านนายบุญหลาย เหมาคม ถึงบริเวณไร่นายดา ลาดนครหนัง โดยมีขนาดความกว้างของผิวจราจร 4.00 เมตร ยาว 50.00 เมตร หนาเฉลี่ย 0.15 เมตร มีพื้นที่เฉลี่ยไม่น้อยกว่า 200.00 ตารางเมตร ตามแบบที่ อบต.กำหนด พร้อมป้ายโครงการ จำนวน 1 ป้าย
- ☐ สถานที่ก่อสร้าง หมู่ที่ 7 บ้านหัวลำสุด ต.หัวลำ อ.ท่าหลวง จ.ลพบุรี
- ☐ แบบเลขที่ / 2557 รายการที่
- ☐ ส่วนโยธาองค์การบริหารส่วนตำบลหัวลำ
- ☐ ประมาณการโดย นายสามารถ แก้วช้าง วิศวกร ภย. 44212 วันที่ 17 เดือน พฤศจิกายน พ.ศ. 2557

ลำดับ	รายการ	จำนวน	หน่วย	ราคาวัสดุสิ่งของ		ค่าแรงงาน		ค่าแรงงานและวัสดุ	หมายเหตุ
				ราคาต่อหน่วย	ราคารวม	ราคาต่อหน่วย	ราคารวม		
1	เกรดปรับแต่งพื้นทางเดิม	200.00	ตร.ม	-	-	5.00	1,000.00	1,000.00	
2	หินฝุ่นรองพื้นทาง	14.00	ลบ.ม	310.87	4,352.18	10.00	140.00	4,492.18	
3	คอนกรีตสำเร็จรูป ทรงกระบอก 240 กก/ตร.ซม.	30.00	ลบ.ม	1,625.00	48,750.00	306.00	9,180.00	57,930.00	
4	เหล็กเสริมเหล็กตะแกรง RB 6 mm.@ 0.25 m. หรือ WIRE MESH 4 mm.@ 0.25 m.	210.00	ตร.ม.	26.00	5,460.00	5.00	1,050.00	6,510.00	
5	DB 12 มม.	0.36	กก.	21.60	7.67	3.00	1.07	8.74	
6	ยางมะตอย / แอสฟัลท์	0.69	ลิตร	45.00	39.96	20.00	17.76	57.72	
7	ไม้แบบ	4.50	ตร.ม.	220.00	990.00	100.00	450.00	1,440.00	
8	ไหล่ทางดินลูกรัง	3.75	ลบ.ม	293.65	1,101.19	10.00	37.50	1,138.69	
9	ป้ายโครงการ	1.00	ป้าย	2,500.00	2,500.00		-	2,500.00	
	รวมราคาวัสดุและแรงงาน				**60,701.00**		**11,876.33**	**75,077.32**	

(ลงชื่อ).....ผู้ประมาณการ

(สามารถ แก้วช้าง)

วิศวกร ภย.44212

(ลงชื่อ)ว่าที่ร้อยเอก.....ตรวจสอบ

(โชคชัย ปานทอง)

รักษาการ ผอ. กองช่าง

แผนที่ บ้านหัวลำสุด หมู่ที่ 7 ตำบลหัวลำ

NOT TO SCALE

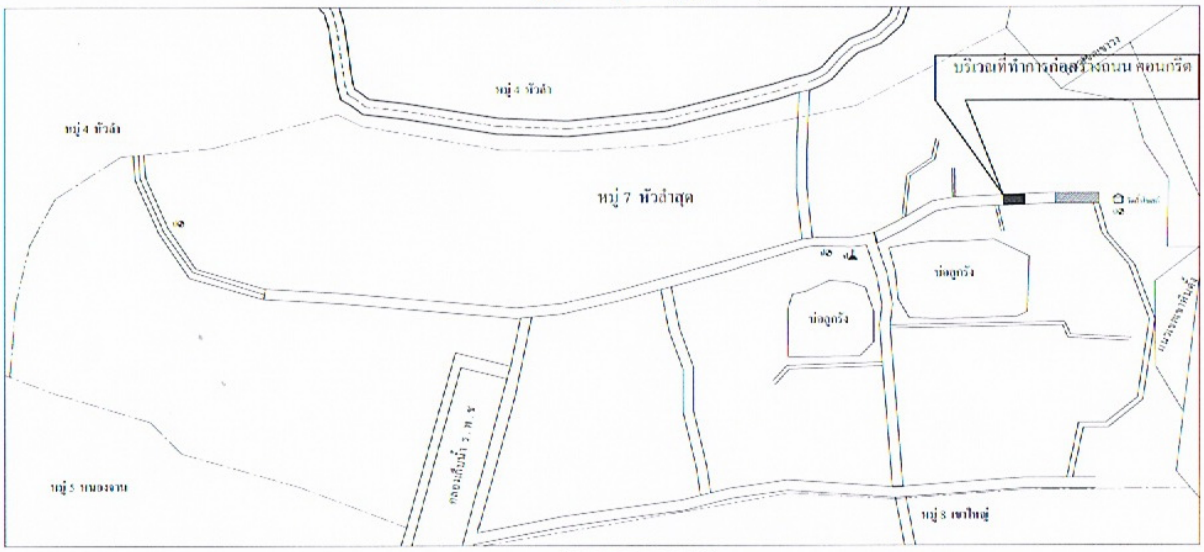

หมู่ที่ 7 บ้านหัวลำสุด

ทิศเหนือ	ติดกับหมู่ที่ 4 บ้านหัวลำ
ทิศตะวันออก	ติดกับแนวเขตพระบุแนวเขตเขาพับคั่ง
ทิศตะวันตก	ติดกับหมู่ที่ 4 บ้านหัวลำ หมู่ที่ 5 บ้านหนองจาน
ทิศใต้	ติดกับหมู่ที่ 8 บ้านเขาใหญ่

สัญญลักษณ์แทน	
△	องค์การบริหารส่วนตำบล
	โรงเรียน
	วัด
	สถานีอนามัยตำบล
	ป้องกันราช
	ระบบประปาหมายใหญ่
	ระบบประปาหมู่บ้าน
	สะพาน
	ดอกเบี้ยธรรมชาติ
	ถนนลาดยาง
	ถนนคอนกรีต
	ถนนลูกรัง , หมายเหตุ
	ผลิตแห่งตำบล , หมู่บ้าน

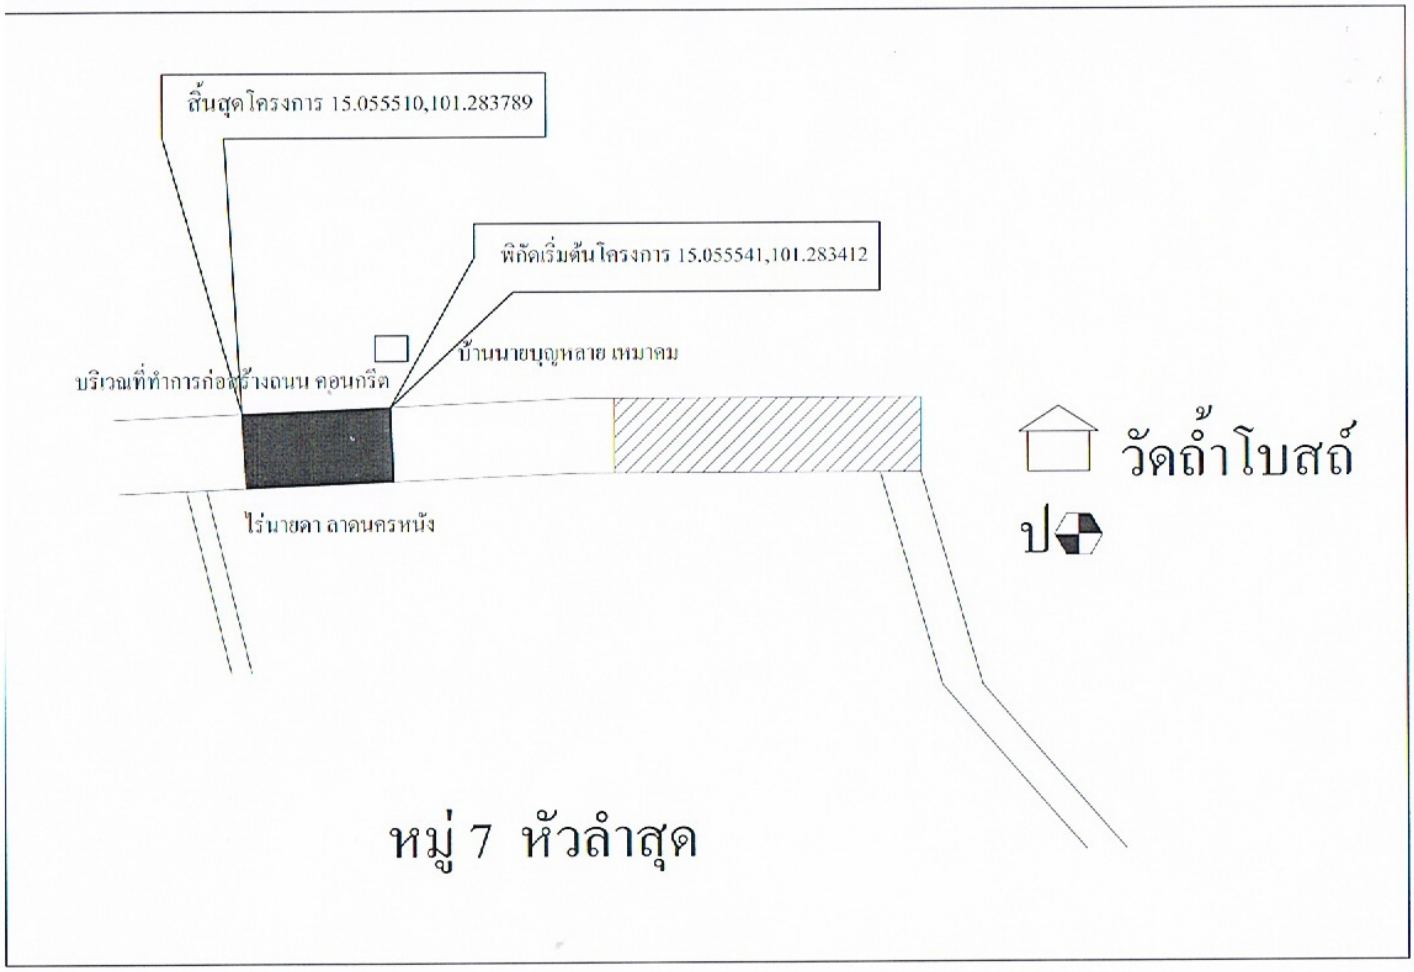
สิ้นสุดโครงการ 15.055510,101.283789
พิกัดเริ่มต้นโครงการ 15.055541,101.283412
บ้านนายบุญหลาย เหมาดม
บริเวณที่ทำการก่อสร้างถนน คอนกรีต
ไร่นายดา ลาดนครหนัง
วัดถ้ำโบสถ์
ป
หมู่ 7 หัวลำสุด

หมู่ที่ 7 บ้านหัวลำสุด

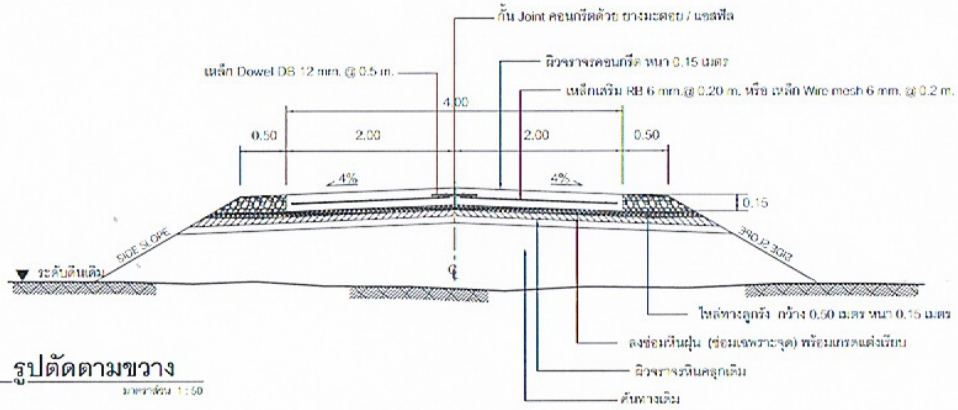

รูปตัดตามขวาง

มาตราส่วน 1 : 50

กรมส่งเสริมการปกครองท้องถิ่น		องค์การบริหารส่วนตำบลหัวลำ
	ผู้สำรวจ (นาย ธ.ค. ไชยชัย บ้านทอง) โยธาการ ม.ช. กองช่าง	เห็นชอบ (นายสมศาสน์ [illegible]) ปลัดองค์การบริหารส่วนตำบลหัวลำ
แสดงแบบ รูปตัดตามขวาง	ผู้สำรวจ - ชลกลาง - ห้วยแมนบน (นายสมชัย [illegible]) วิศวกรรม 44212	อนุมัติ (วศิน [illegible]) นายกองค์การบริหารส่วนตำบลหัวลำ
เลขที่แบบ /2555 แผ่นที่	จำนวนแผ่น 5 / 6 / 11	

ตารางแสดงวงเงินงบประมาณที่ได้รับจัดสรรและราคากลางในงานจ้างก่อสร้าง

๑. ชื่อ โครงการก่อสร้างถนนคอนกรีตเสริมเหล็ก หมู่ที่ ๗ บ้านหัวลำสุด ต.หัวลำ อ.ท่าหลวง จ.ลพบุรี บริเวณบ้านนายบุญหลาย เหมาคม ถึงบริเวณไร่นายดา ลาดนครหนัง โดยมีขนาดความกว้างของผิวจราจร ๔.๐๐ เมตร ยาว ๕๐.๐๐ เมตร หนาเฉลี่ย ๐.๑๕ เมตร โดยมีพื้นที่ใช้สอยเฉลี่ยไม่น้อยกว่า ๒๐๐.๐๐ ตารางเมตร ตามแบบที่ อบต.กำหนด พร้อมป้ายโครงการ จำนวน ๑ ป้าย

/หน่วยงานเจ้าของโครงการ องค์การบริหารส่วนตำบลหัวลำ

๒. วงเงินงบประมาณที่ได้รับจัดสรร.....๑๐๐,๐๐๐.....บาท

๓. ลักษณะงาน

ก่อสร้างถนนคอนกรีต โดยมีความกว้างของผิวจราจร ๔.๐๐ เมตร ยาว ๕๐.๐๐ เมตร หนาเฉลี่ย ๐.๑๕ เมตร โดยมีพื้นที่ใช้สอยเฉลี่ยไม่น้อยกว่า ๒๐๐.๐๐ ตารางเมตร

๔. ราคากลางคำนวณ ณ. วันที่ ๑๒ พฤศจิกายน ๒๕๕๗ เป็นเงิน.....๑๐๐,๐๐๐.....บาท

๕. บัญชีประมาณการราคากลาง

๕.๑. ราคาวัสดุก่อสร้าง ใช้ราคาพาณิชย์จังหวัดลพบุรี เดือน ธันวาคม พ.ศ. ๒๕๕๗

๕.๒. ค่าแรงงานค่าก่อสร้าง/ค่าดำเนินการ ใช้ของกลม บัญชีกลาง ฉบับปรับปรุง เดือน มีนาคม พ.ศ. ๒๕๕๖

๕.๓. ราคาวัสดุก่อสร้างและค่าแรง สพฐ.ปี ๒๕๕๗

๕.๔. สอบราคาวัสดุจากร้านค้าในเขต อำเภอท่าหลวง จังหวัดลพบุรี และพื้นที่ใกล้เคียง

๖. รายชื่อคณะกรรมการกำหนดราคากลาง

๖.๑ นายชิตพงษ์	บุญญานุวัตร	ตำแหน่ง ปลัดอบต.หัวลำ	เป็นประธานกรรมการ
๖.๒ นายประชา	บุญยิ่ง	ตำแหน่ง ผู้แทนชุมชนหมู่ที่ ๑	เป็นกรรมการ.
๖.๓ นายไพศาล	อันทะคำภู	ตำแหน่ง กรรมการหมู่บ้าน ม.๔	เป็นกรรมการ.
๖.๔ นายสามารถ	แก้วช้าง	ตำแหน่ง ลูกจ้างวิศวกร	เป็นกรรมการ.
๖.๕ ว่าที่ร้อยตรีโชคชัย	ปานทอง	ตำแหน่ง รักษาการแทนผอ.กองช่าง	เป็นกรรมการ/เลขานุการ