ส่วนราชการองค์การบริหารส่วนตำบลหัวลำ แบบ ปร.5

สรุปผลการประมาณราคาค่าก่อสร้าง

☐ โครงการ ก่อสร้างถนนคอนกรีตเหล็ก บริเวณหน้าศูนย์พัฒนาเด็กเล็ก องค์การบริหารส่วนตำบลหัวลำ หมู่ที่ 4 ตำบลหัวลำ อำเภอท่าหลวง จังหวัดลพบุรี โดยมีขนาดความกว้างของผิวจราจร 4.00 เมตร ยาว 50.00 เมตร หนาเฉลี่ย 0.15 เมตร โดยมีพื้นที่เฉลี่ยไม่น้อยกว่า 200.00 ตารางเมตร ตามแบบที่ อบต.กำหนด พร้อมป้ายประชาสัมพันธ์โครงการ จำนวน 1 ป้าย

☐ เจ้าของอาคาร องค์การบริหารส่วนตำบลหัวลำ

☐ สถานที่ก่อสร้าง หมู่ที่ 4 ต.หัวลำ อ.ท่าหลวง จ.ลพบุรี

☐ หน่วยงานออกแบบแปลนและรายการ ส่วนโยธาองค์การบริหารส่วนตำบลหัวลำ

☐ แบบเลขที่ รายการเลขที่

☐ ประมาณราคาตามแบบ ปร.4 1 แผ่น

☐ ประมาณราคาเมื่อวันที่ 17 เดือน พฤศจิกายน พ.ศ. 2557

ลำดับที่	รายการ	ค่าวัสดุและค่าแรงงาน จำนวนเงิน / บาท	FACTOR F	รวมค่าก่อสร้าง เป็นเงิน/บาท	หมายเหตุ
1	ประเภทงานทาง	75,077.32	1.3365	100,341	**อ้างอิงจาก**
					1. ราคาวัสดุก่อสร้าง ใช้ราคากลางจังหวัดลพบุรี
					เดือน ธันวาคม พ.ศ. 2557
					2. ค่าแรงงานค่าก่อสร้างค่าดำเนินการ ใช้ของกรม
					บัญชีกลาง ฉบับปรับปรุง เดือน มีนาคม พ.ศ. 2556
					3. สอบราคาวัสดุจากร้านค้าในเขต อำเภอท่าหลวง
					จังหวัดลพบุรี และพื้นที่ใกล้เคียง
					เงื่อนไข
					เงินล่วงหน้าจ่าย..... 0.00 %
					เงินประกันผลงานหัก..... 0.00 %
					ดอกเบี้ยเงินกู้..... 7.00 %
					ค่าภาษีมูลค่าเพิ่ม..... 7.00 %
สรุป	รวมราคาค่าก่อสร้างเป็นเงินทั้งสิ้น			100,341	
	คิดเป็นเงินประมาณ	(หนึ่งแสนบาทถ้วน)		100,000	**

☐ ขนาดหรือเนื้อที่อาคาร

☐ เฉลี่ยราคาประมาณ

ประมาณราคา

(นายสามารถ แก้วร้าง)

วิศวกรโยธา ภย . 44212

ตรวจสอบ ว่าที่ ร.ต.

(โชคชัย ปานทอง)

รักษาการแทน ผอ.กองช่าง

เห็นชอบ

(นายชัดพงษ์ บุญญานุวัศร)

ปลัดองค์การบริหารส่วนตำบลหัวลำ

อนุมัติ สิบเอก

(วสิน เธมันกิจ)

นายกองค์การบริหารส่วนตำบลหัวลำ

แบบ ปร.4

องค์การบริหารส่วนตำบลหัวลำ

รายระเอียดการประมาณราคางานก่อสร้าง

☐ ประมาณราคาค่าก่อสร้าง โครงการก่อสร้างถนนคอนกรีตเหล็ก บริเวณหน้าศูนย์พัฒนาเด็กเล็ก องค์การบริหารส่วนตำบลหัวลำ หมู่ที่ 4 ตำบลหัวลำ อำเภอท่าหลวง จังหวัดลพบุรี โดยมีขนาดความกว้างของผิวจราจร 4.00 เมตร ยาว 50.00 เมตร หนาเฉลี่ย 0.15 เมตร โดยมีพื้นที่เฉลี่ยไม่น้อยกว่า 200.00 ตารางเมตร ตามแบบที่ อบต.กำหนด พร้อมป้ายประชาสำพันธ์โครงการ จำนวน 1 ป้าย

☐ สถานที่ก่อสร้าง องค์การบริหารส่วนตำบลหัวลำ หมู่ที่ 4 บ้านหัวลำ ต.หังลำ อ.ท่าหลวง จ.ลพบุรี

☐ แบบเลขที่ / 2557 รายการที่

☐ ส่วนโยธาองค์การบริหารส่วนตำบลหัวลำ

☐ ประมาณการโดย นายสามารถ แก้วช้าง วิศวกร ภย. 44212 วันที่ 17 เดือน พฤศจิกายน พ.ศ. 2557

ลำดับ	รายการ	จำนวน	หน่วย	ราคาวัสดุสิ่งของ		ค่าแรงงาน		ค่าแรงงานและวัสดุ	หมายเหตุ
				ราคาต่อหน่วย	ราคารวม	ราคาต่อหน่วย	ราคารวม		
1	เกรดปรับแต่งพื้นทางเดิม	200.00	ตร.ม	-	-	5.00	1,000.00	1,000.00	
2	หินฝุ่นรองพื้นทาง	14.00	ลบ.ม	310.87	4,352.18	10.00	140.00	4,492.18	
3	คอนกรีตสำเร็จรูป ทรงกระบอก 240 กก/ตร.ซม.	30.00	ลบ.ม	1,625.00	48,750.00	306.00	9,180.00	57,930.00	
4	เหล็กเสริมเหล็กตะแกรง RB 6 mm.@ 0.25 m. หรือ WIRE MESH 4.0 mm.@ 0.25 m.	210.00	ตร.ม.	26.00	5,460.00	5.00	1,050.00	6,510.00	
5	DB 12 มม.	0.36	กก.	21.60	7.67	3.00	1.07	8.74	
6	ยางมะตอย / แอสฟัลท์	0.89	ลิตร	45.00	39.96	20.00	17.76	57.72	
7	ไม้แบบ	4.50	ตร.ม.	220.00	990.00	100.00	450.00	1,440.00	
8	ไหล่ทางดินลูกรัง	3.75	ลบ.ม	293.65	1,101.19	10.00	37.50	1,138.69	
9	ป้ายประชาสัมพันธ์	1.00	ป้าย	2,500.00	2,500.00	-	-	2,500.00	
	รวมราคาวัสดุและแรงงาน				**60,701.00**		**11,876.33**	**75,077.32**	

(ลงชื่อ).....ผู้ประมาณการ

(สามารถ แก้วช้าง)

วิศวกร ภย.44212

(ลงชื่อ)ว่าที่ร้อยตรี.....ตรวจสอบ

(โชคชัย ปานทอง)

รักษาการแทน ผอ.กองช่าง

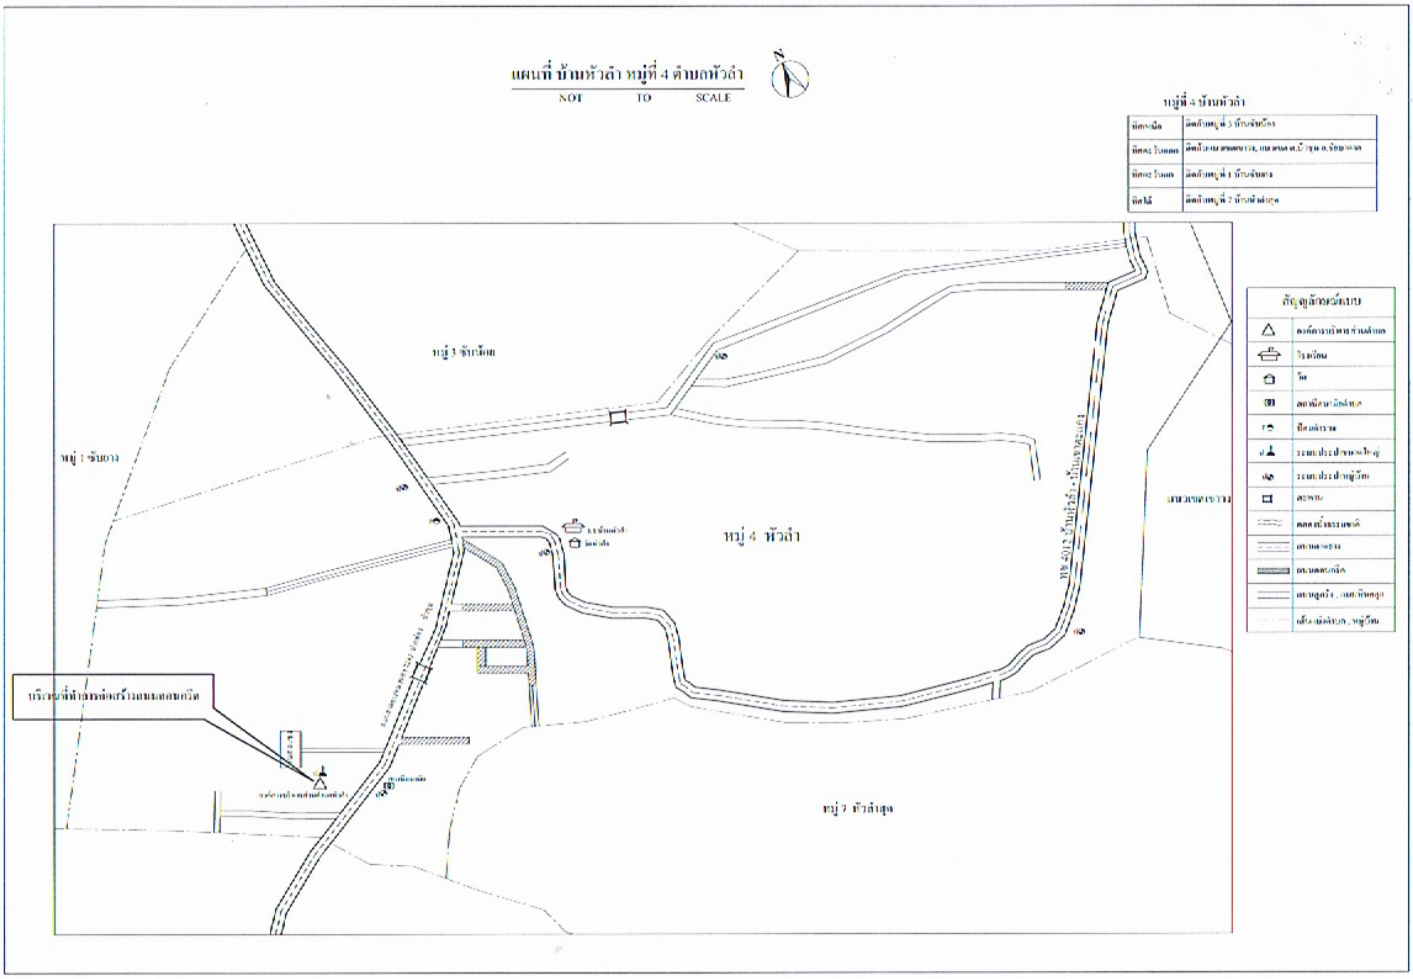
แผนที่ บ้านหัวลำ หมู่ที่ 4 ตำบลหัวลำ
NOT TO SCALE
หมู่ที่ 4 บ้านหัวลำ
หมู่ 3 ซับน้อย
หมู่ 1 ซับยาง
หมู่ 4 หัวลำ
หมู่ 7 หัวลำสุด
สัญลักษณ์แบบ

กรมส่งเสริมการปกครองท้องถิ่น		องค์การบริหารส่วนตำบลหัวลำ	
		ผู้ตรวจสอบ (นายเชิดชัย ปานทอง) วิศวกรเทศบาล	เห็นชอบ (นายจิตพาน์ มุตตุกาญจน์) ปลัดองค์การบริหารส่วนตำบลหัวลำ
แสดงแบบ แปลน		ผู้สำรวจ - ออกแบบ - เขียนแบบ (นายสามารถ ตกร้าย) วิศวกรเทศ.44212	อนุมัติ (วัฒน์ ชนิ้นทิจ) นายกองค์การบริหารส่วนตำบลหัวลำ
แผนที่แบบ 72553	แผ่นที่	จำนวนแผ่น ว/ด/ป	

หมู่ที่ 4 บ้านหัวลำ ต.หัวลำ อ.ท่าหลวง จ.ลพบุรี

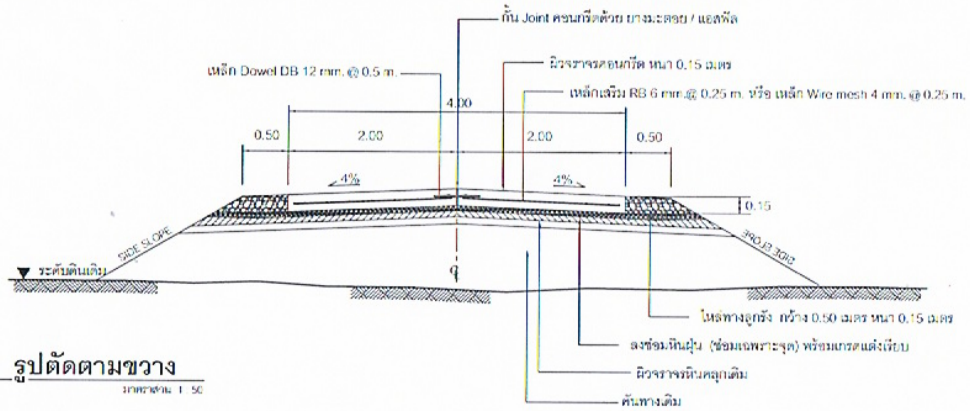

รูปตัดตามขวาง

มาตราส่วน 1 : 50

กรมส่งเสริมการปกครองท้องถิ่น	องค์การบริหารส่วนตำบลหัวลำ	
	ผู้ควบคุมงาน (นายเจตชัย นำนพยอ) ปลัดองค์การบริหารส่วนตำบลหัวลำ	เห็นชอบ (นายสำรวย ...) ปลัดองค์การบริหารส่วนตำบลหัวลำ
แสดงแบบ รูปตัดตามขวาง	ผู้ตำรวจ ออกแบบ - เขียนแบบ (นายสาธารณ์ แก้วข้าง) วิศวกร ภย.44212	หมู่ที่ (กลิน เหมันกิจ) นายกองค์การบริหารส่วนตำบลหัวลำ
เลขที่แบบ /2557 แผ่นที่	จำนวนแผ่น ร / ต / ป	

หมู่ที่ 4 บ้านหัวลำ ตำบลหัวลำ อำเภอท่าหลวง จังหวัดลพบุรี

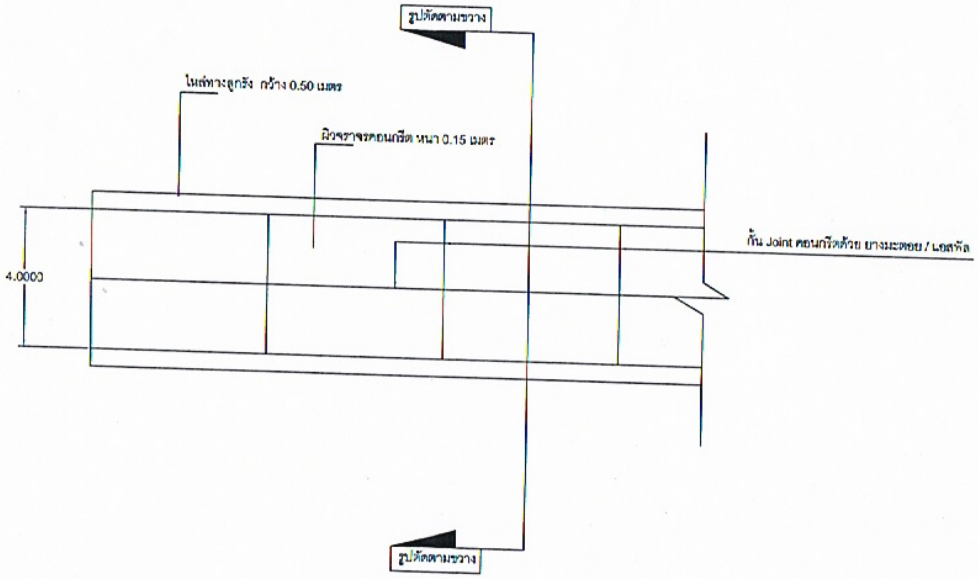

แบบแปลนถนนคอนกรีต

ตารางแสดงวงเงินงบประมาณที่ได้รับจัดสรรและราคากลางในงานจ้างก่อสร้าง

๑. ชื่อโครงการ โครงการก่อสร้างถนนคอนกรีตเหล็ก บริเวณหน้าศูนย์พัฒนาเด็กเล็ก องค์การบริหารส่วนตำบลหัวลำ หมู่ที่ ๔ ตำบลหัวลำ อำเภอท่าหลวง จังหวัดลพบุรี โดยมีขนาดความกว้างของผิวจราจร ๔.๐๐ เมตร ยาว ๕๐.๐๐ เมตร หนาเฉลี่ย ๐.๑๕ เมตร โดยมีพื้นที่ใช้สอยเฉลี่ยไม่น้อยกว่า ๒๐๐.๐๐ ตารางเมตร ตามแบบที่ อบต. กำหนด พร้อมป้ายประชาสำพันธ์โครงการ จำนวน ๑ ป้าย

/หน่วยงานเจ้าของโครงการ องค์การบริหารส่วนตำบลหัวลำ

๒. วงเงินงบประมาณที่ได้รับจัดสรร.....๑๐๐,๐๐๐.....บาท

๓. ลักษณะงาน

ก่อสร้างถนนคอนกรีตเหล็กโดยมีขนาดความกว้างของผิวจราจร ๔.๐๐ เมตร ยาว ๕๐.๐๐ เมตร หนาเฉลี่ย ๐.๑๕ เมตร โดยมีพื้นที่ใช้สอยเฉลี่ยไม่น้อยกว่า ๒๐๐.๐๐ ตารางเมตร

๔. ราคากลางคำนวณ ณ. วันที่ ๑๒ พฤศจิกายน ๒๕๕๗ เป็นเงิน.....๑๐๐,๐๐๐.....บาท

๕. บัญชีประมาณการราคากลาง

๕.๑. ราคาวัสดุก่อสร้าง ใช้ราคาพาณิชย์จังหวัดลพบุรี เดือน ธันวาคม พ.ศ. ๒๕๕๗

๕.๒. ค่าแรงงานค่าก่อสร้าง/ค่าดำเนินการ ใช้ของกลม บัญชีกลาง ฉบับปรับปรุง เดือน มีนาคม พ.ศ. ๒๕๕๖

๕.๓. ราคาวัสดุก่อสร้างและค่าแรง สพฐ.ปี ๒๕๕๗

๕.๔. สอบราคาวัสดุจากร้านค้าในเขต อำเภอท่าหลวง จังหวัดลพบุรี และพื้นที่ใกล้เคียง

๖. รายชื่อคณะกรรมการกำหนดราคากลาง

๖.๑ นายชิตพงษ์	บุญญานุวัตร	ตำแหน่ง ปลัดอบต.หัวลำ	เป็นประธานกรรมการ
๖.๒ นายประชา	บุญยิ่ง	ตำแหน่ง ผู้แทนชุมชนหมู่ที่ ๑	เป็นกรรมการ.
๖.๓ นายไพศาล	อันทะคำภู	ตำแหน่ง กรรมการหมู่บ้าน ม.๔	เป็นกรรมการ.
๖.๔ นายสามารถ	แก้วช้าง	ตำแหน่ง ลูกจ้างวิศวกร	เป็นกรรมการ.
๖.๕ ว่าที่ร้อยตรีโชคชัย	ปานทอง	ตำแหน่ง รักษาการแทนผอ.กองช่าง	เป็นกรรมการ/เลขานุการ