

งานก่อสร้างผิวทาง ASPHALTIC CONCRETE

ข้อสายทาง : ถนนซอย 15 ระหว่างสาย 3 - 4 สาย หมู่ที่ 14

อำเภอพัฒนานิคม จังหวัดลพบุรี


ระยะทาง 0.770 กิโลเมตร

เทศบาลตำบลเขาพระยาเดินธง

ชื่อสายทาง : ถนนชอย 15 ระหว่างสาย 3 - 4 ซ้าย หมู่ที่ 14
อำเภอพัฒนานิคม จังหวัดลพบุรี

ระยะทาง 0.770 กิโลเมตร

8.00

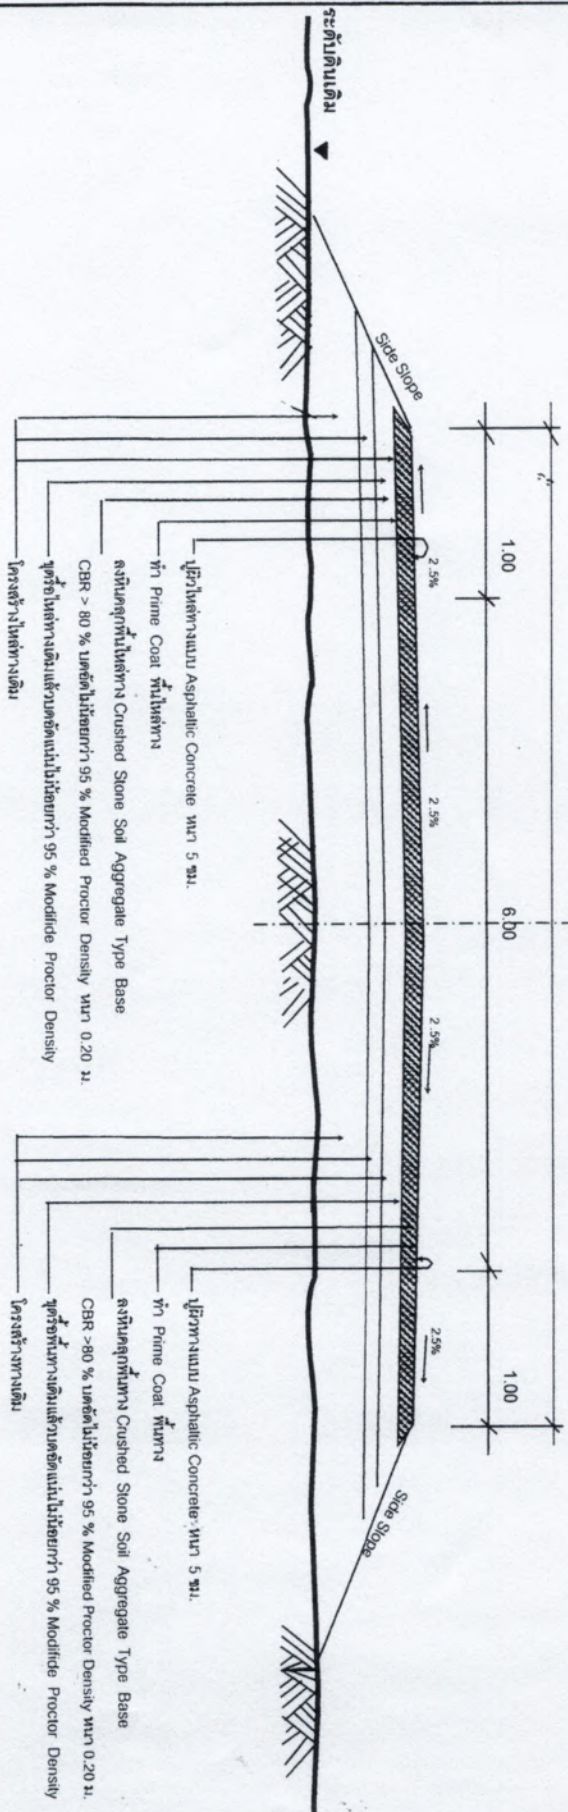

รูปตัดตามขวางงานสร้างผิวทาง Asphaltic Concrete
NOT TO SCALE

เทศบาลตำบลเขาพระยาเดินธง

ชื่อสายทาง มบ.	ฝ่าย
ถนนชอย 15 ระหว่างสาย 3 - 4 ซ้าย หมู่ที่ 14	เงินงบประมาณ
ด้านทิศตะวันตก - ตะวันออก	วิสาหกิจ
แบบแผน	เอกสารร่าง
รูปตัดตามขวาง	นำส่งผู้รับทำ
	วันที่รับทำ
แบบเสร็จแล้ว	หน้า
	จำนวน
	หน้า

