



จุดเริ่มต้นโครงการ

จุดสิ้นสุดโครงการ

แบบแปลนโดยสังเขป
มาตราส่วน : ไม่แสดง

ตึกแถว 2 ชั้น
(กลุ่มสะพานขาว)

← ไปท่าหลวง


ถนน หมายเลข 205

สย. 9899

นายรัฐพงษ์ ศรีวรรสาร

ไปชัยบาดาล →

องค์การบริหารส่วนตำบลลำไทรราษฎร์		เขียนแบบ	เห็นชอบ	แผนที่
โครงการ ก่อสร้างถนนลูกรังพร้อมลงหินคลุก		(นายสุพจน์ ศรีภักดี) นายช่างโยธา	(นางสาวอัญชลี พรหมโคตร) ปลัดองค์การบริหารส่วนตำบลลำไทรราษฎร์	
ตรวจสอบ		(นายสุพจน์ ศรีภักดี) นายช่างโยธา	อนุมัติ	จำนวนแผ่น
สถานที่ 12 ค.ลำไทรราษฎร์ อ.ชัยบาดาล จ.ลพบุรี		ผอ.กองช่างองค์การบริหารส่วนตำบลลำไทรราษฎร์	(นางสาวปริศนาวรรณ เทียมกลิ่น) นายกองค์การบริหารส่วนตำบลลำไทรราษฎร์	

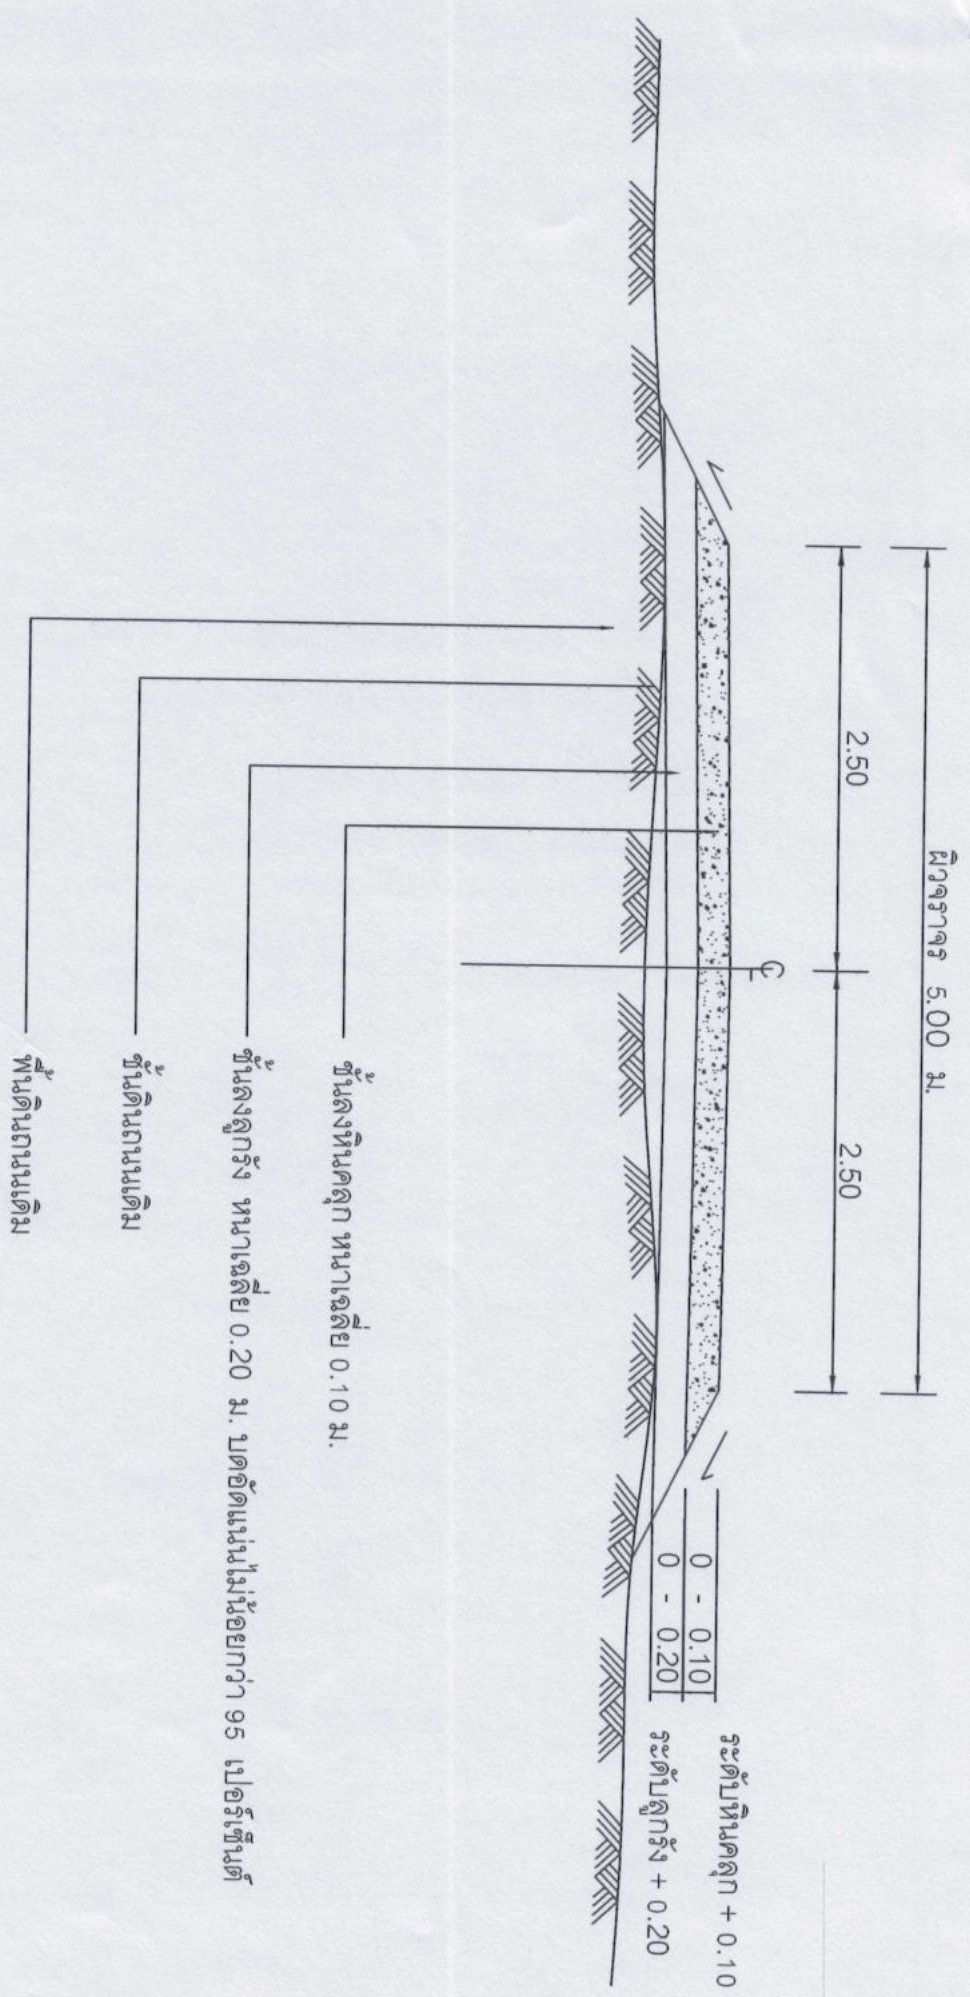


รูปตัดถนนผิวหินคลุก Size 400

มาตราส่วน : ไม่แสดง

นายณัฐพงษ์ ศรีวารสาร

สย. 9899


องค์การบริหารส่วนตำบลลำนาทรายณ์	เขียนแบบ (นายสุชสันต์ ศรีภักดี) นายช่างโยธา	เห็นชอบ (นางสาวอัญชลี พรหมโคตร) ปลัดองค์การบริหารส่วนตำบลลำนาทรายณ์	โครงการ ก่อสร้างถนนลูกรังพร้อมลงหินคลุก	ตรวจสอบ (นายสุชสันต์ ศรีภักดี) นายช่างโยธา	อนุมัติ (นางสาวปรีดาพรรณ เขียมกลิ่น) นายกองค์การบริหารส่วนตำบลลำนาทรายณ์	สถานที่ บ้านเข้าน้ำตืด(สายบ้านนางวาสนา ถาวร ถึง บ้านนางรัศมี สังกะเสนวงษ์) หมู่ที่ 12 ต.ลำนาทรายณ์ อ.ชัยบาดาล จ.ลพบุรี	ผอ. กองช่างองค์การบริหารส่วนตำบลลำนาทรายณ์	จำนวนแผ่น
--	--	--	--	---	---	---	---	------------------

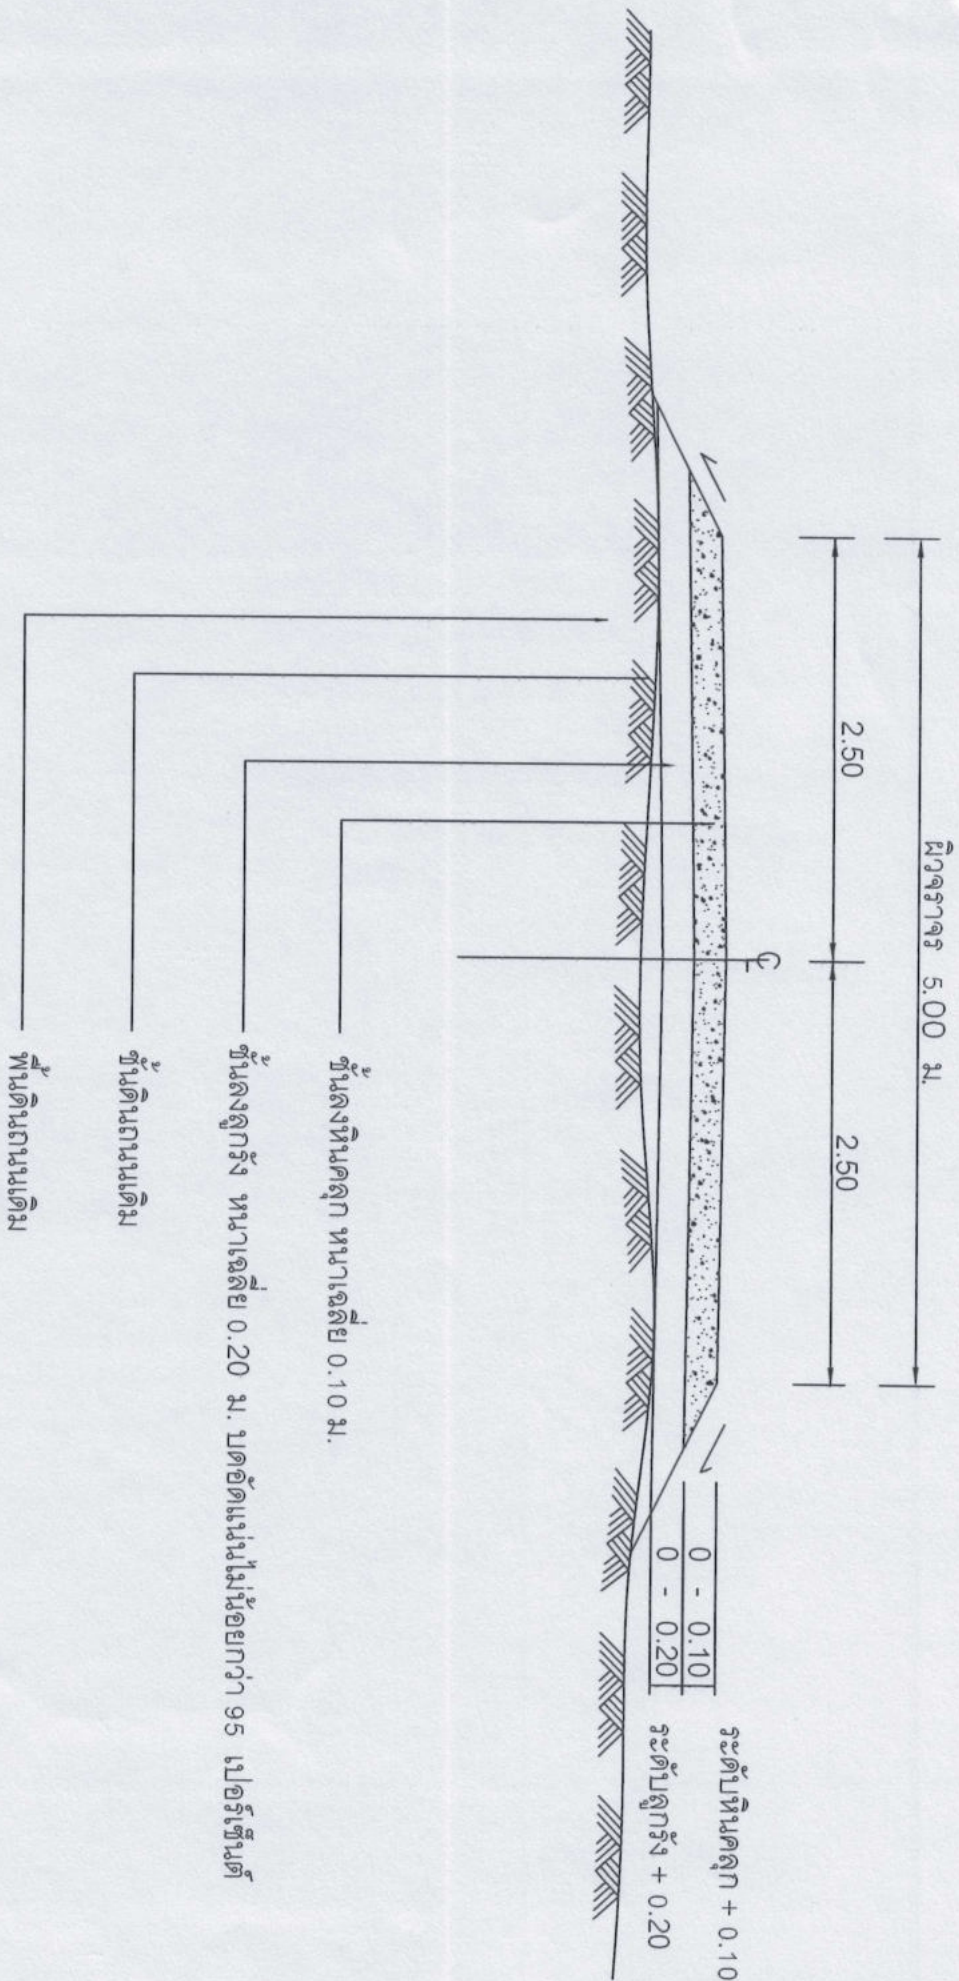

รูปตัดถนนผิวหินคลุก Sta. 0+025
มาตราส่วน : ไม่แสดง


นายณัฐพงษ์ ศรีวรสาร
สย. 9899

องค์การบริหารส่วนตำบลลำปาวรายณ์	เขียนแบบ (นายสุชสิทธิ์ ศรีภักดี) นายชัชโยธิน	เห็นชอบ (นางสาวอัญชลี พรหมเลิศ) ปลัดองค์การบริหารส่วนตำบลลำปาวรายณ์	แผ่นที่
โครงการ ก่อสร้างถนนลูกรังพร้อมลงหินคลุก	ตรวจสอบ (นายสุชสิทธิ์ ศรีภักดี)	อนุมัติ (นางสาวปรีดาพรรณ เทียมกลิ่น)	จำนวนแผ่น
สถานที่ บ้านเขื่อนน้ำตาด (สายบ้านนางวราสนา ทาวเวอร์ ถึง บ้านนางศ์มี สิ่งเทียมวงษ์) หมู่ที่ 12 ต.ลำปาวรายณ์ อ.ชัยบาดาล จ.ลพบุรี	นายชัชโยธิน ผอ.กองช่างองค์การบริหารส่วนตำบลลำปาวรายณ์	นายกองดีการบริหารส่วนตำบลลำปาวรายณ์	

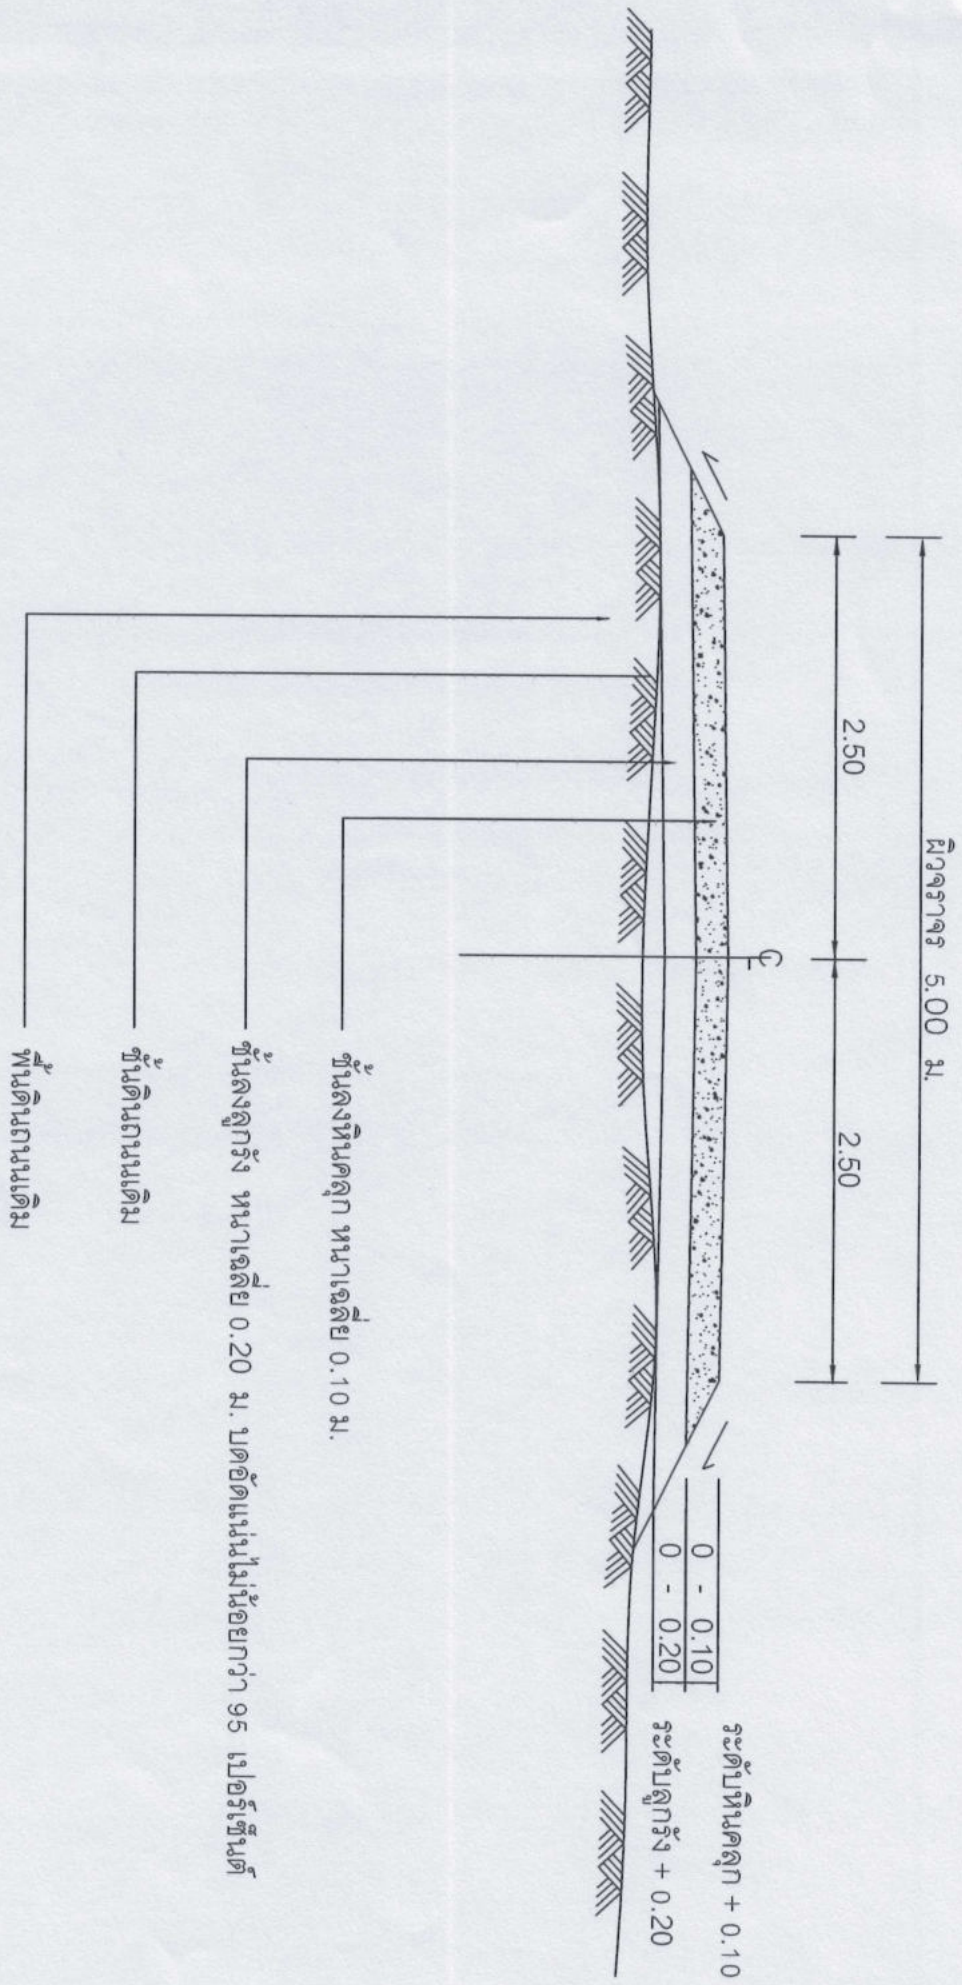

รูปตัดถนนผิวหินคลุก Sd.0+050
 มาตรฐาน : ไม่แสดง
 นายณัฐพงษ์ ศรีวารสาร
 สย. 9899

องค์การบริหารส่วนตำบลลำนาทรายณ์	เขียนแบบ (นายสุชสิทธิ์ ศรีภักดี) นายช่างโยธา	เห็นชอบ (นางสาวอัญชลี พรหมโคตร) ปลัดองค์การบริหารส่วนตำบลลำนาทรายณ์	แผ่นที่
โครงการ ก่อสร้างถนนลูกรังพร้อมลงหินคลุก	ตรวจสอบ (นายสุชสิทธิ์ ศรีภักดี) นายช่างโยธา	อนุมัติ (นางสาวปรีดาพรรณ เทียมกลิ่น) นายกองค์การบริหารส่วนตำบลลำนาทรายณ์	จำนวนแผ่น
สถานที่ บ้านเข้าน้ำตืด(สายบ้านนางวาสนา ถาวร ถึง บ้านนางศรีศรี สังกะยมวงษ์) หมู่ที่ 12 ต.ลำนาทรายณ์ อ.ชัยบาดาล จ.ลพบุรี	ผอ.กองช่างองค์การบริหารส่วนตำบลลำนาทรายณ์		

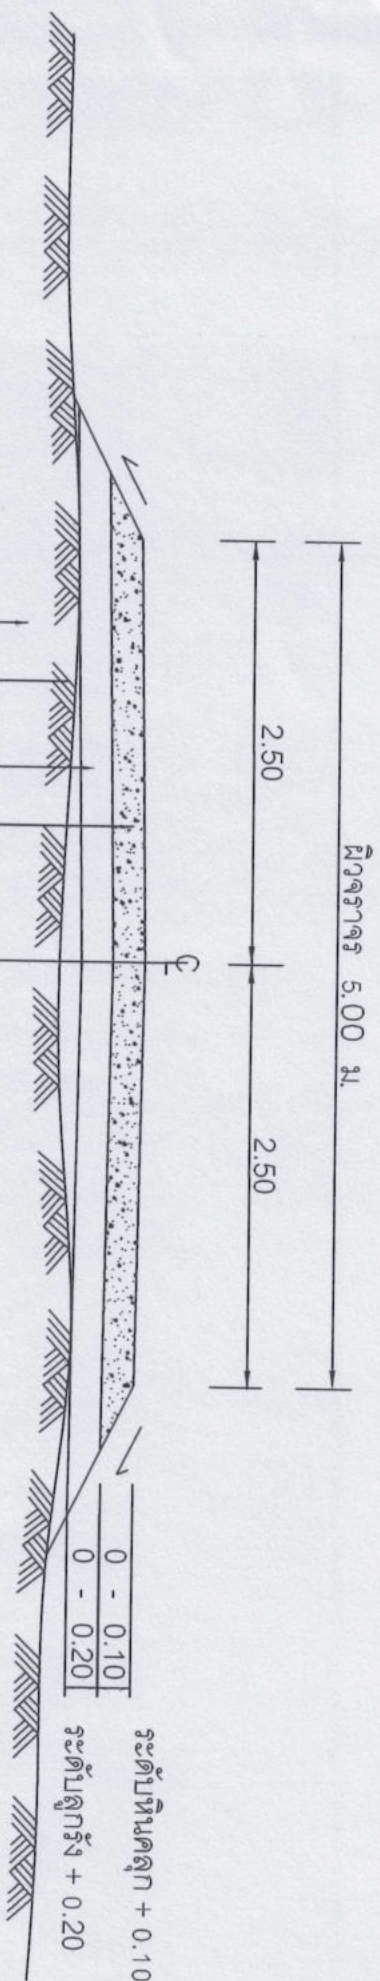

ชั้นลงหินคลุกหนาเฉลี่ย 0.10 ม.

ชั้นลงลูกรังหนาเฉลี่ย 0.20 ม. บดอัดแน่นไม่น้อยกว่า 95 เปอร์เซ็นต์

ชั้นดินถมเดิม

พื้นดินถมเดิม

รูปตัดถนนผิวหินคลุก S14.0+075


มาตราส่วน : ไม่แสดง

นายณัฐพงษ์ ศรีวารสาร

สย. 9899

องค์การบริหารส่วนตำบลลำนาทรายณ์	เขียนแบบ	เห็นชอบ	แผ่นที่
โครงการ ก่อสร้างถนนลูกรังพร้อมลงหินคลุก	(นายสุชสันต์ ศรีภักดี) นายช่างโยธา	(นางสาวอัญชลี พรหมโคตร) ปลัดองค์การบริหารส่วนตำบลลำนาทรายณ์	
สถานที่ บ้านเขื่อนน้ำตาด(สายบ้านนางวาสนา ถาวร ถึง บ้านนางศรีศรี สังกะแย้ม)	ตรวจสอบ (นายสุชสันต์ ศรีภักดี) นายช่างโยธา ผอ. กองช่างองค์การบริหารส่วนตำบลลำนาทรายณ์	อนุมัติ (นางสาวปรีดาพรรณ เขียมกลั่น) นายกองค์การบริหารส่วนตำบลลำนาทรายณ์	จำนวนแผ่น


หมู่ที่ 12 ต.ลำนาทรายณ์ อ.ชัยบาดาล จ.ลพบุรี

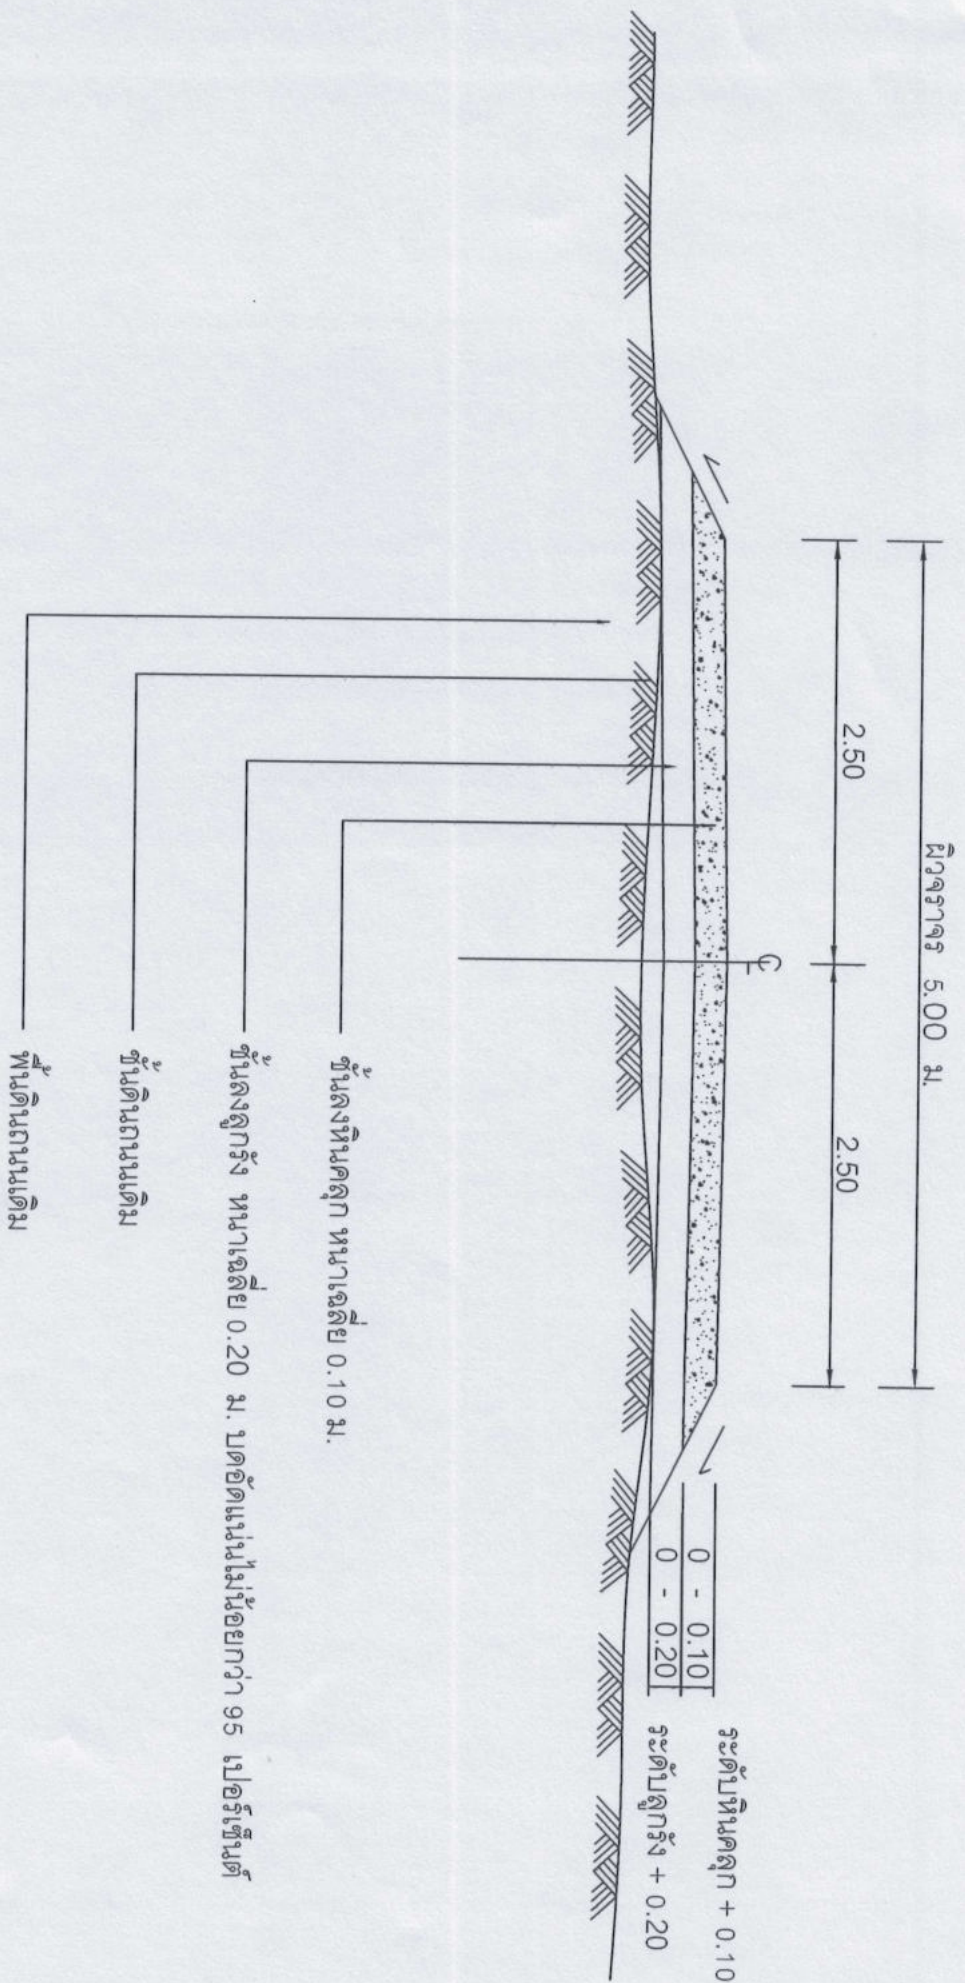

รูปตัดถนนผิวหน้าลูก SiA.0+100
มาตราส่วน : 1:100


นายณัฐพงษ์ ศรีวารสาร
ตย. 9899

องค์การบริหารส่วนตำบลลำปำรายณ์	เขียนแบบ (นายสุชนันต์ ศรีภักดี) นายช่างโยธา	เห็นชอบ (นางสาวอัญชลี พรหมโคตร) ปลัดองค์การบริหารส่วนตำบลลำปำรายณ์	แผ่นที่
โครงการ ก่อสร้างถนนลูกรังพร้อมลงหินคลุก	ตรวจสอบ (นายสุชนันต์ ศรีภักดี) นายช่างโยธา	อนุมัติ (นางสาวปวีตวรรณ เทียมกลิ่น) นายกองค์การบริหารส่วนตำบลลำปำรายณ์	จำนวนแผ่น
สถานที่บ้านเขื่อน้ำตืด(ตำบลบ้านนาบงวาสดมา ธารว ถึง บ้านนาบงวัศมี สี่แยกเขื่อนวงษ์) หมู่ที่ 12 ต.ลำปำรายณ์ อ.ชัยบาดาล จ.ลพบุรี			

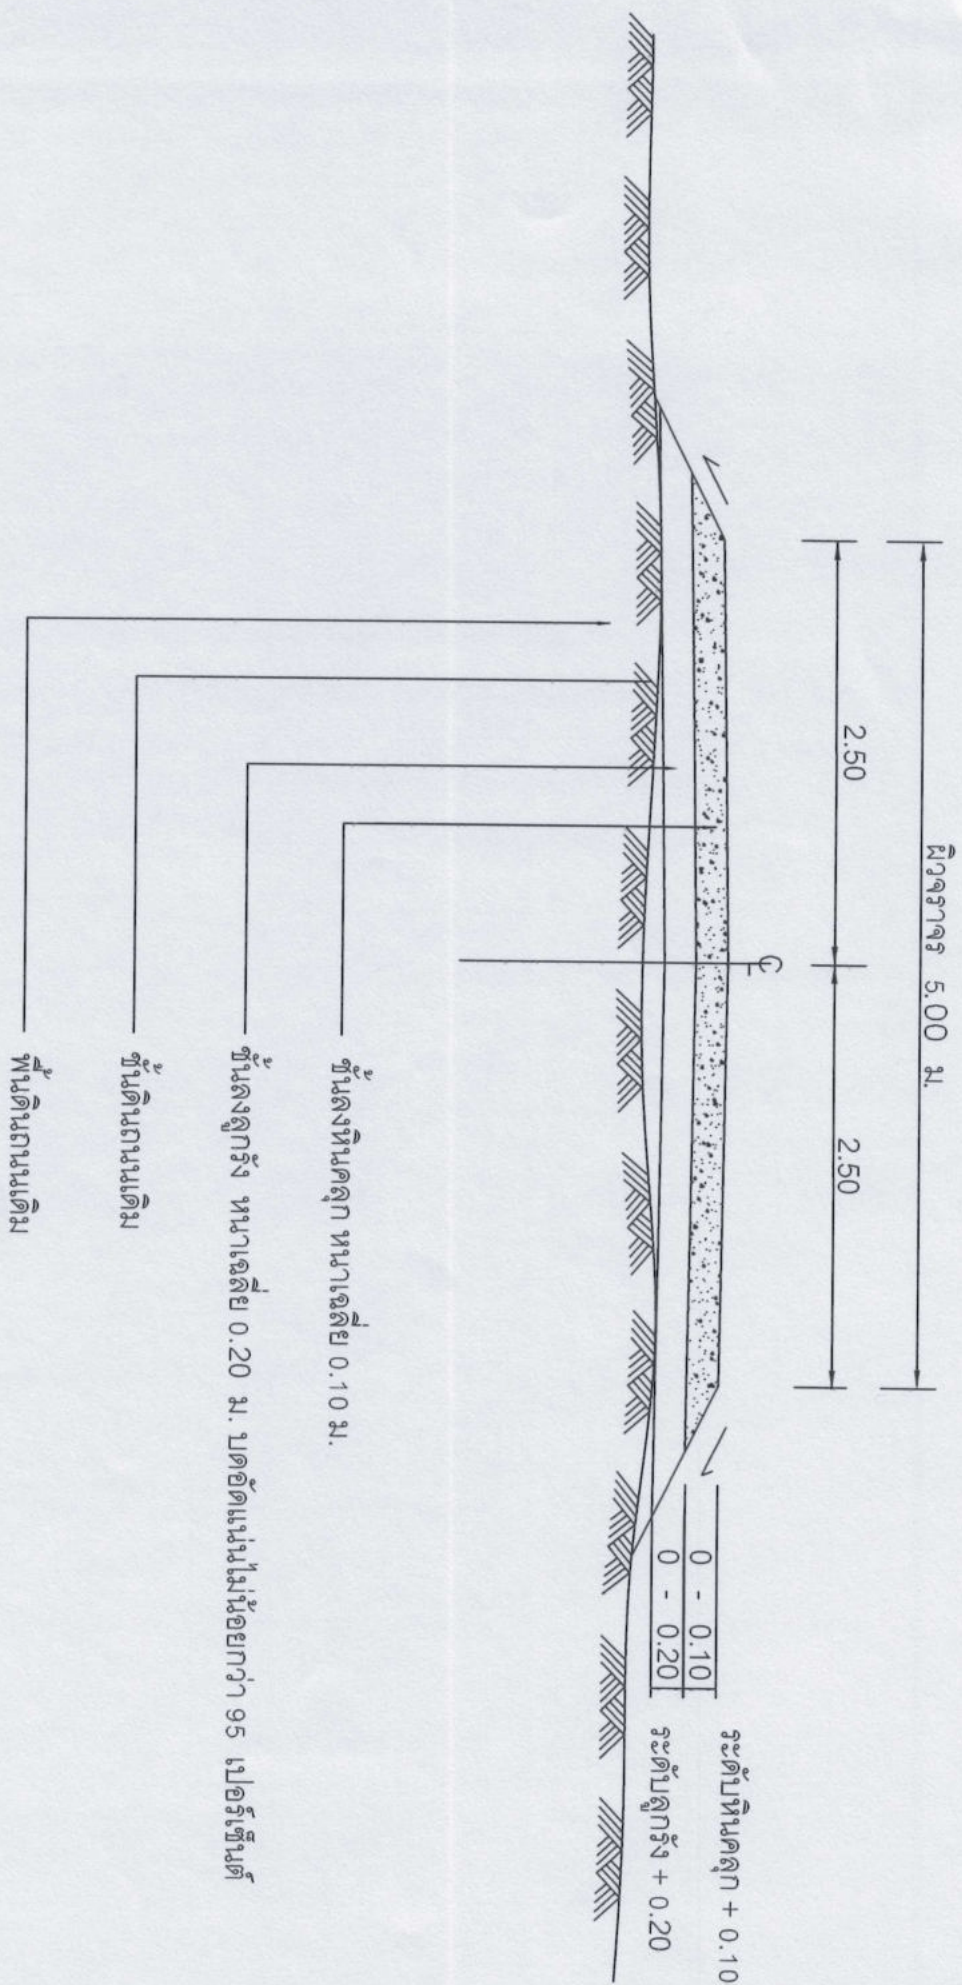

รูปตัดถนนผิวหินคลุก R12.0+125
 มาตรฐาน : ไม่แสดง
 นายณัฐพงษ์ ศรีวรสาร
 สย. 9899

องค์การบริหารส่วนตำบลลำนาทรายณ์ โครงการ ก่อสร้างถนนลูกรังพร้อมลงหินคลุก	เขียนแบบ (นายสุชสิทธิ์ ศรีภักดี) นายชัชโยธ	เห็นชอบ (นางสาวอัญชลี พรหมโคตร) ปลัดองค์การบริหารส่วนตำบลลำนาทรายณ์	แผ่นที่
สถานที่ บ้านเข้าหน้าตัด(สายบ้านนางวาสนา ถาวร ถึง บ้านนางศรีมี สังกะแยงวงษ์) หมู่ที่ 12 ต.ลำนาทรายณ์ อ.ชัยบาดาล จ.ลพบุรี	ตรวจสอบ (นายสุชสิทธิ์ ศรีภักดี) นายชัชโยธ ผอ.กองช่างองค์การบริหารส่วนตำบลลำนาทรายณ์	อนุมัติ (นางสาวปรีดาพรรณ เทียมกลิ่น) นายกองค์การบริหารส่วนตำบลลำนาทรายณ์	จำนวนแผ่น

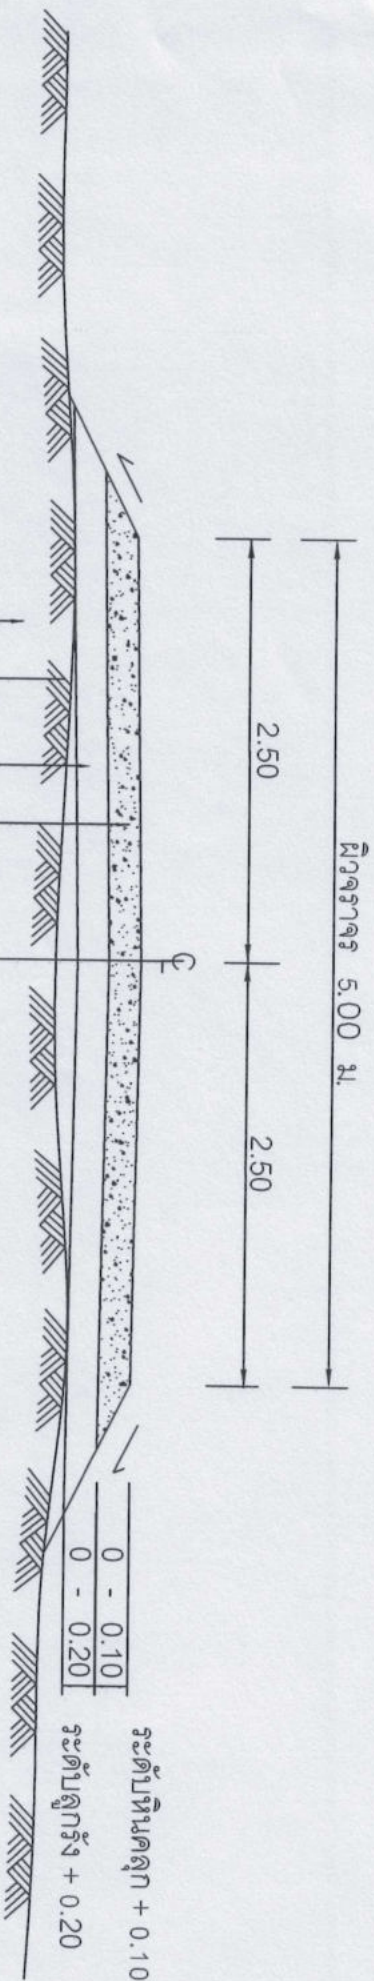

ชั้นลงหินคลุกหนาเฉลี่ย 0.10 ม.

ชั้นลงลูกรังหนาเฉลี่ย 0.20 ม. บดอัดแน่นไม่น้อยกว่า 95 เปอร์เซ็นต์

ชั้นดินถมเดิม

พื้นดินถมเดิม


รูปตัดถนนผิวหินคลุก Std.0+150

มาตราส่วน : ไม่แสดง

นายณัฐพงษ์ ศรีวารสาร

สย. 9899


องค์การบริหารส่วนตำบลลำนาทรายณ์	เขียนแบบ	เห็นชอบ	แผ่นที่
โครงการ ก่อสร้างถนนลูกรังพร้อมลงหินคลุก	(นายสุชสันต์ ศรีภักดี) นายช่างโยธา	(นางสาวอัญชลี พรหมโคตร) ปลัดองค์การบริหารส่วนตำบลลำนาทรายณ์	
สถานที่ บ้านเข้าน้ำตึก(สายบ้านนางวรสนา ถาวร ถึง บ้านนางศรีศรี สังกะยมวงษ์) หมู่ที่ 12 ต.ลำนาทรายณ์ อ.ชัยบาดาล จ.ลพบุรี	ตรวจสอบ (นายสุชสันต์ ศรีภักดี) นายช่างโยธา ผอ.กองช่างองค์การบริหารส่วนตำบลลำนาทรายณ์	อนุมัติ (นางสาวปรีดาพรรณ เขียมกลิ่น) นายกองค์การบริหารส่วนตำบลลำนาทรายณ์	จำนวนแผ่น

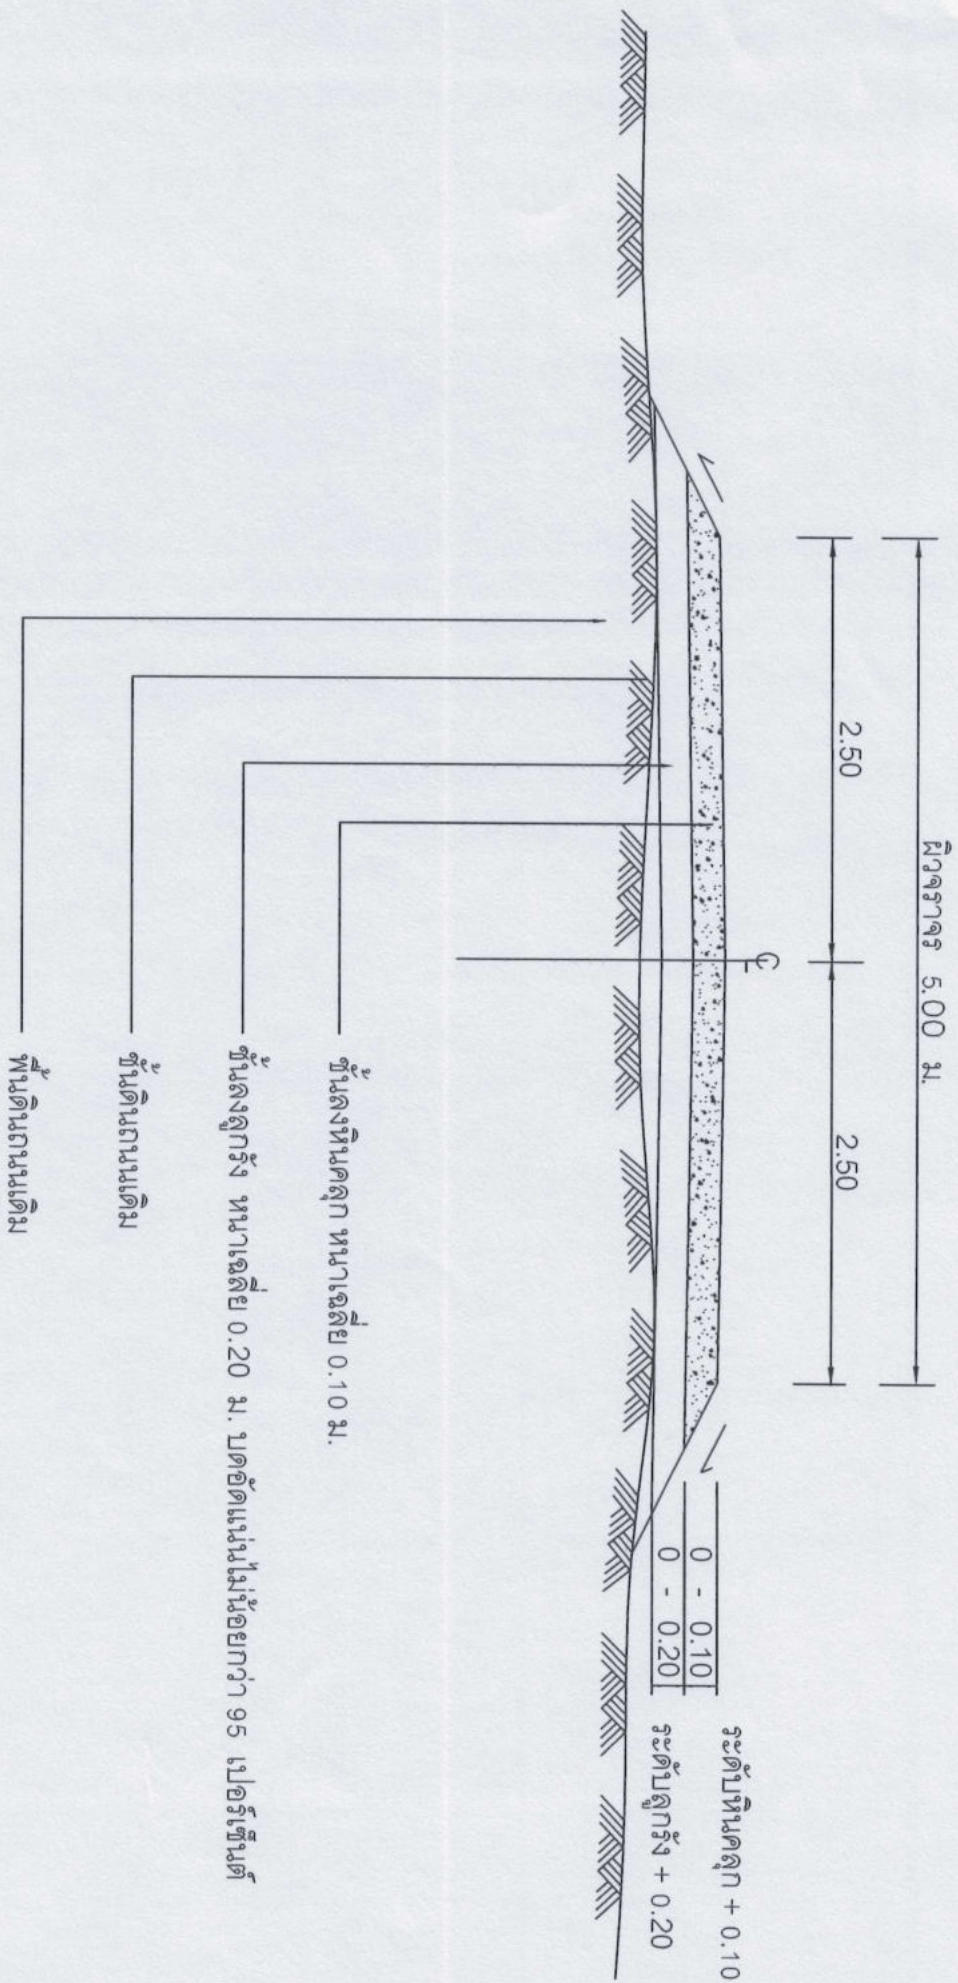


รูปตัดถนนผิวหินคลุก Std.0+175
มาตราส่วน : ไม่แสดง

นายณัฐพงษ์ ศรีวรสาร
สย. 9899

องค์การบริหารส่วนตำบลลำনারายณ์	เขียนแบบ	เห็นชอบ	แผ่นที่
โครงการ ก่อสร้างถนนลูกรังพร้อมลงหินคลุก	(นายสุชัยสันต์ ศรีภักดี) นายช่างโยธา	(นางสาวอัญชลี พรหมโคตร) ปลัดองค์การบริหารส่วนตำบลลำনারายณ์	
สถานที่ บ้านเขาน้ำตืด(สายบ้านนางวาสนา ถาวร ถึง บ้านนางศรีมี สิ่งเทียมงษ์) หมู่ที่ 12 ต.ลำนาทรายณ์ อ.ชัยบาดาล จ.ลพบุรี	ตรวจสอบ (นายสุชัยสันต์ ศรีภักดี) นายช่างโยธา	อนุมัติ (นางสาวปรีดาพรรณ เทียมกลั่น) นายกองค์การบริหารส่วนตำบลลำনারายณ์	จำนวนแผ่น

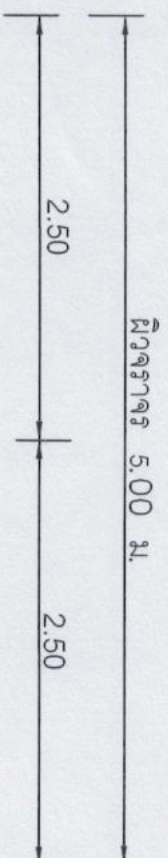


ระดับหินคลุก + 0.10
ระดับลูกรัง + 0.20

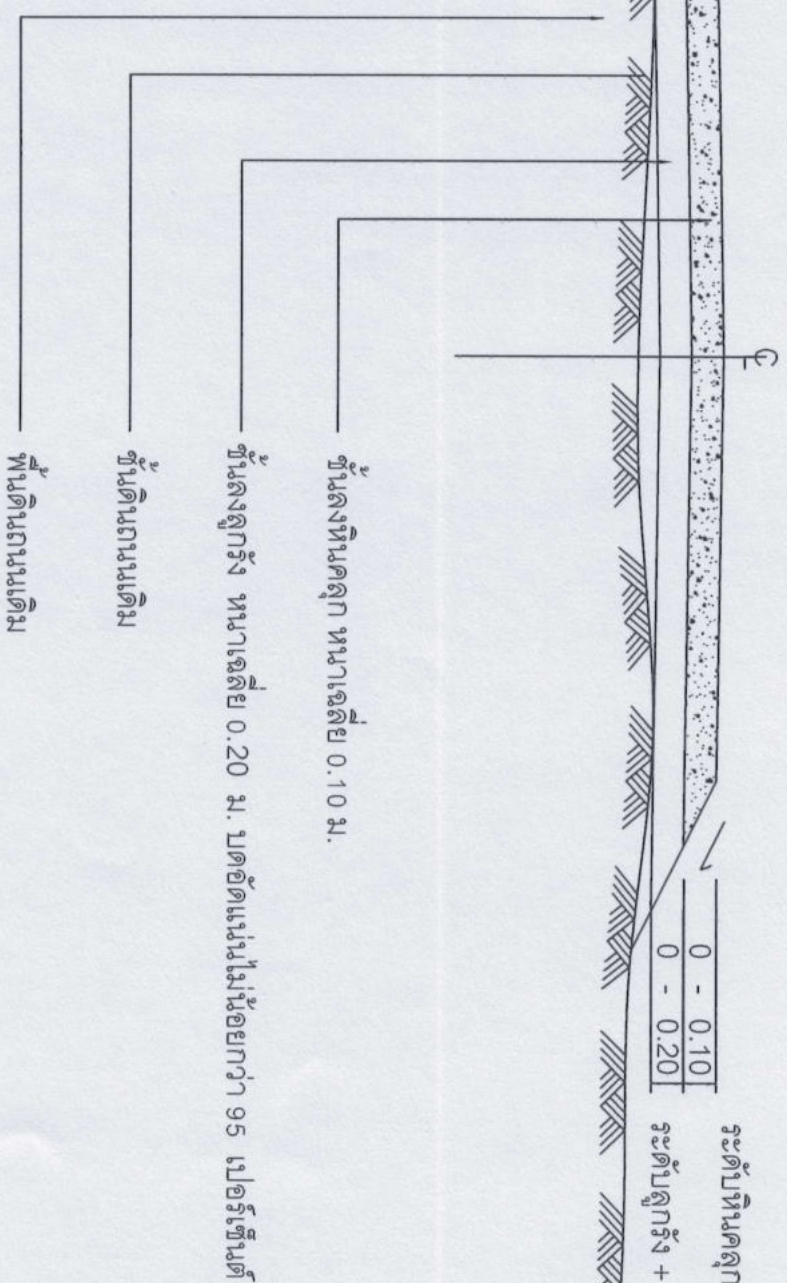


รูปตัดถนนผิวหินคลุก R=40+200
มาตราส่วน : ไม่แสดง
นายณัฐพงษ์ ศรีวรสาร
สย. 9899

องค์การบริหารส่วนตำบลลำนาายณ์	เขียนแบบ (นายสุชนสันต์ ศรีภักดี) นายช่างโยธา	เห็นชอบ (นางสาวอัญชลี พรหมโคตร) ปลัดองค์การบริหารส่วนตำบลลำนาายณ์	แผ่นที่
โครงการ ก่อสร้างถนนลูกรังพร้อมลงหินคลุก	ตรวจสอบ (นายสุชนสันต์ ศรีภักดี) นายช่างโยธา	อนุมัติ (นางสาวปริศนาวรรณ เทียมกลิ่น) นายกองค์การบริหารส่วนตำบลลำนาายณ์	จำนวนแผ่น
สถานที่ บ้านเข้าหน้าตัด(สายบ้านนางวาสนา ถาวร ถึง บ้านนางศรีมี สิงเวียงนา) หมู่ที่ 12 ต.ลำนาายณ์ อ.ชัยบาดาล จ.ลพบุรี	ผอ.กองช่างองค์การบริหารส่วนตำบลลำนาายณ์	นายกองค์การบริหารส่วนตำบลลำนาายณ์	

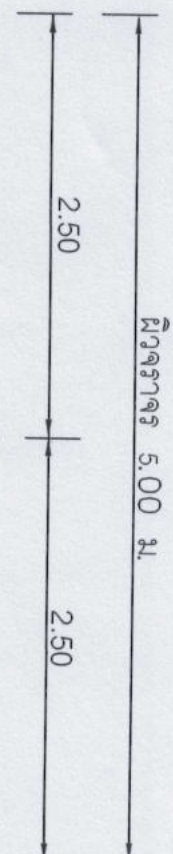

ระดับหินคลุก + 0.10

ระดับลูกรัง + 0.20

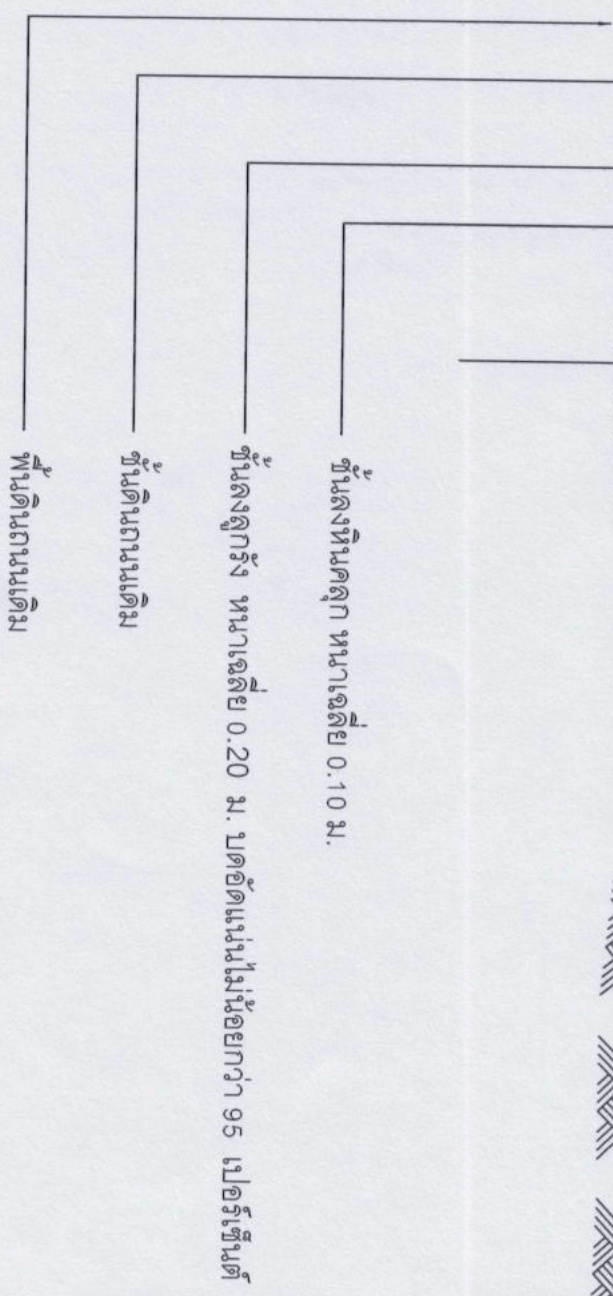

ชั้นลงหินคลุกหนาเฉลี่ย 0.10 ม.

ชั้นลงลูกรังหนาเฉลี่ย 0.20 ม. บดอัดแน่นไม่น้อยกว่า 95 เปอรเซ็นต์

ชั้นดินถมเดิม

พื้นดินถมเดิม

รูปตัดถนนผิวหินคลุก Std.0+225

มาตราส่วน : ไม่แสดง

นายณัฐพงษ์ ศรีวรสาร
สย. 9899

องค์การบริหารส่วนตำบลลำนาทรายณ์

โครงการ ก่อสร้างถนนลูกรังพร้อมลงหินคลุก

สถานที่ บ้านเข้าหน้าตัด(สายบ้านนางวาสนา ทาวร ถึง บ้านนางศรีศรีม ตั้งเวียงนางม)

หมู่ที่ 12 ต.ลำนาทรายณ์ อ.ชัยบาดาล จ.ลพบุรี

เขียนแบบ

(นายสุชัยสันต์ ศรีภักดี)

นายช่างโยธา

ตรวจสอบ

(นายสุชัยสันต์ ศรีภักดี)

นายช่างโยธา วิศวกรการตรวจ

ผอ.กองช่างองค์การบริหารส่วนตำบลลำนาทรายณ์

เห็นชอบ

(นางสาวอัญชลี พรหมโคตร)

ปลัดองค์การบริหารส่วนตำบลลำนาทรายณ์



อนุมัติ

(นางสาวปริศนาธรรม เทียมกลิ่น)

นายกองค์การบริหารส่วนตำบลลำนาทรายณ์

แผ่นที่

จำนวนแผ่น

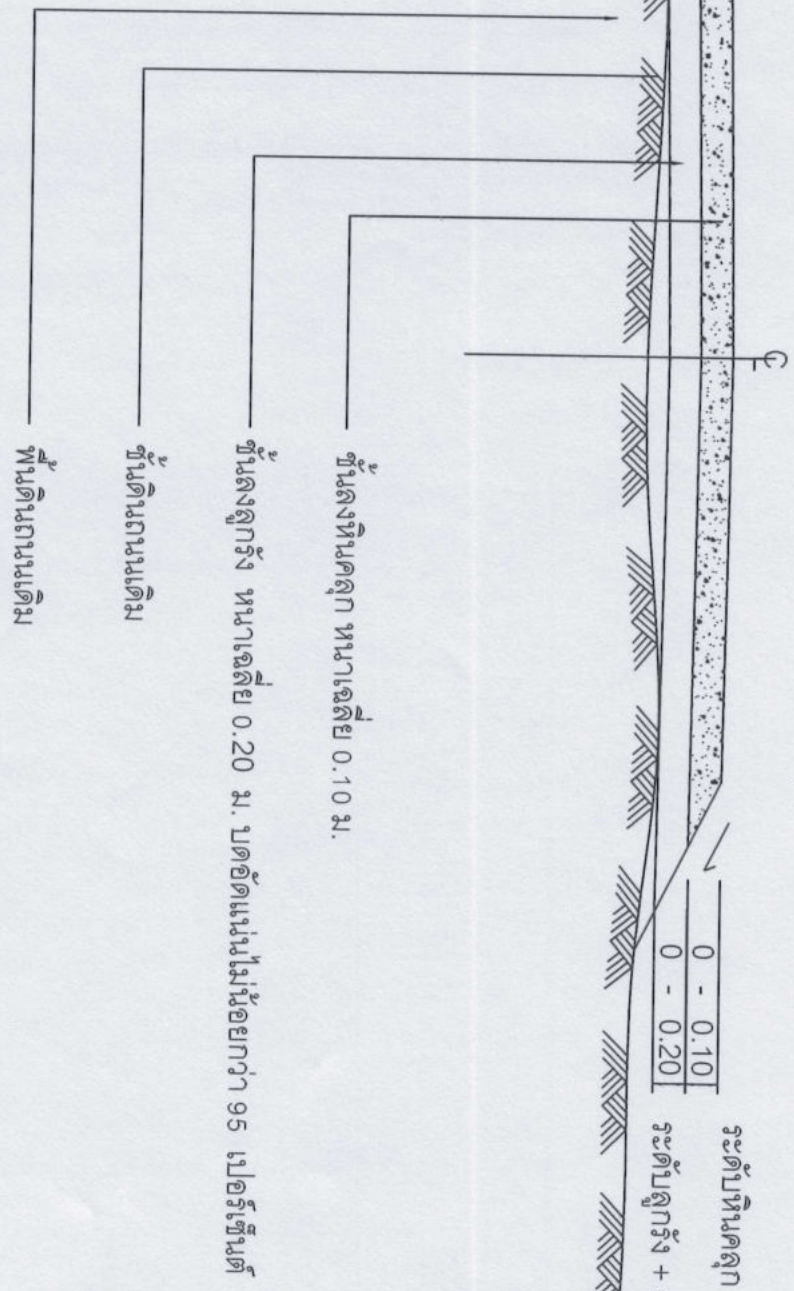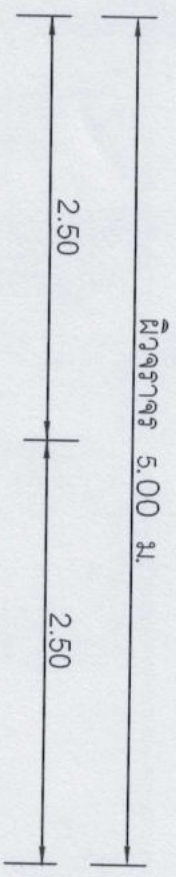


รูปตัดถนนผิวหินคลุก Sta.0+250

มาตราส่วน : ไม่แสดง

นายณัฐพงษ์ ศรีวรสาร

สย. 9899

องค์การบริหารส่วนตำบลลำนาายณ์	เขียนแบบ (นายสุชัยสันต์ ศรีภักดี) นายช่างโยธา	เห็นชอบ (นางสาวอัมมชลิ พรหมโคตร) ปลัดองค์การบริหารส่วนตำบลลำนาายณ์	แผนที่
โครงการ ก่อสร้างถนนลูกรังพร้อมลงหินคลุก	ตรวจสอบ (นายสุชัยสันต์ ศรีภักดี) นายช่างโยธา	อนุมัติ (นางสาวปรีดาพรรณ เทียมกลิ่น) นายกองค์การบริหารส่วนตำบลลำนาายณ์	จำนวนแผ่น
สถานที่ บ้านเข้าน้ำตัด(สายบ้านบางวาสนา ทาวเวอร์ ถึง บ้านนางรัศมี สว่างเวียนวงศ์) หมู่ที่ 12 ต.ลำนาายณ์ อ.ชัยบาดาล จ.ลพบุรี	ผอ.กองช่างองค์การบริหารส่วนตำบลลำนาายณ์		

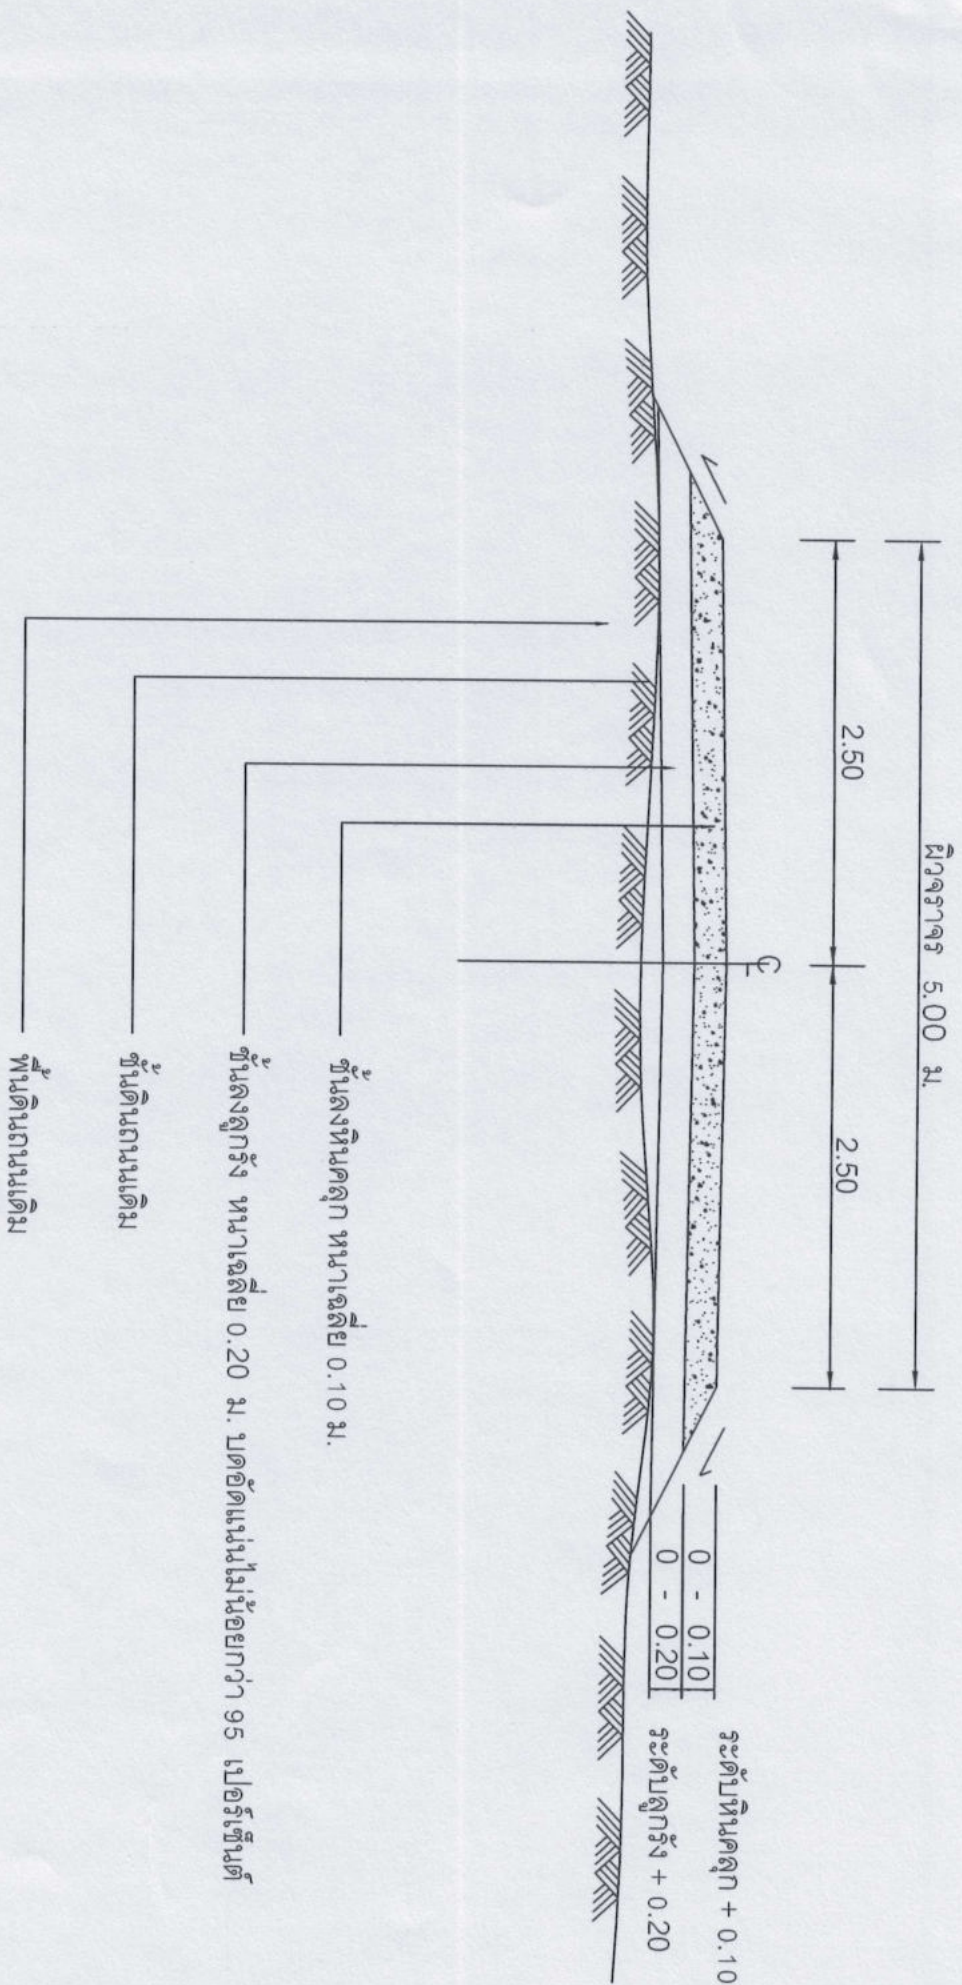

รูปตัดถนนผิวหินคลุก Sta.0+275

มาตราส่วน : ไม่แสดง

HPA


นายณัฐพงษ์ ศรีวารสาร

องค์การบริหารส่วนตำบลลำนาทรายณ์

โครงการ ก่อสร้างถนนลูกรังพร้อมลงหินคลุก

สถานที่ บ้านเขาน้ำตืด(สายบ้านนางวาศนา ถาวร ถึง บ้านนางศรีศรี สังเวียนวงษ์)
หมู่ที่ 12 ต.ลำนาทรายณ์ อ.ชัยบาดาล จ.ลพบุรี


เขียนแบบ	เห็นชอบ	ผ่านที่
(นายสุชสันต์ ศรีภักดี) นายช่างโยธา	(นางสาวอัญชลี พรหมโคตร) ปลัดองค์การบริหารส่วนตำบลลำนาทรายณ์	
ตรวจสอบ	อนุมัติ	จำนวนแผ่น
(นายสุชสันต์ ศรีภักดี) นายช่างโยธา วิศวกรชำนาญ ผอ.กองช่างองค์การบริหารส่วนตำบลลำนาทรายณ์	(นางสาวปรีดาพรรณ เพียมกลิ่น) นายกองค์การบริหารส่วนตำบลลำนาทรายณ์	

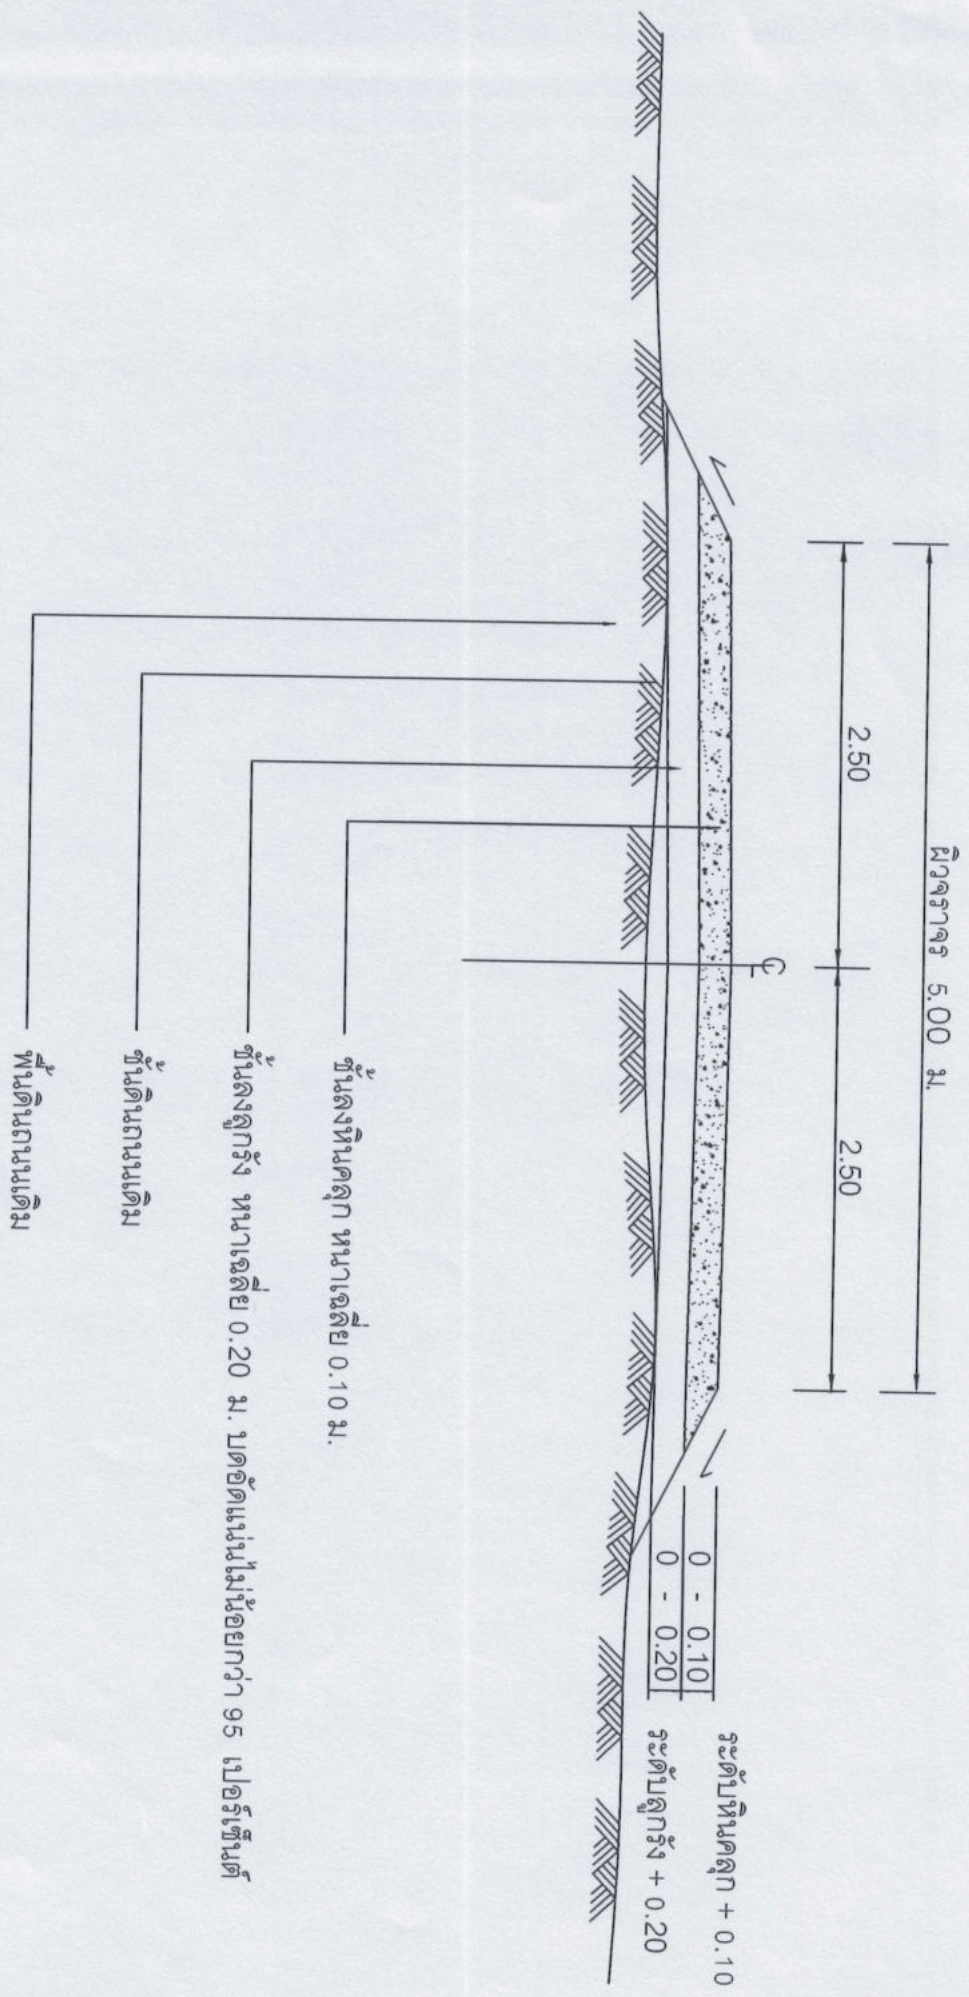

รูปตัดถนนผิวหินคลุก Sta.0+300
 มาตรฐาน : ไม่แสดง

นายณัฐพงษ์ ศรีวรสาร

องค์การบริหารส่วนตำบลลำนาทรายณ์		เขียนแบบ	เห็นชอบ	แผ่นที่
โครงการ ก่อสร้างถนนลูกรังพร้อมลงหินคลุก		(นายสุชัยสันต์ ศรีภักดี) นายช่างโยธา	(นางสาวอัญชลี พรหมโคตร) ปลัดองค์การบริหารส่วนตำบลลำนาทรายณ์	
สถานที่ บ้านเขื่อน้ำดี(สายบ้านนาขวางสนา ทวาร ถึง บ้านนาจรังศรีมั่ง สังกะยมวงษ์)		ตรวจสอบ	อนุมัติ	จำนวนแผ่น
หมู่ที่ 12 ต.ลำนาทรายณ์ อ.ชัยบาดาล จ.ลพบุรี		(นายสุชัยสันต์ ศรีภักดี) นายช่างโยธา วิศวกรรมการถนน ผอ.กองช่างองค์การบริหารส่วนตำบลลำนาทรายณ์	(นางสาวปรีดาพรรณ เทียมกลิ่น) นายกองค์การบริหารส่วนตำบลลำนาทรายณ์	

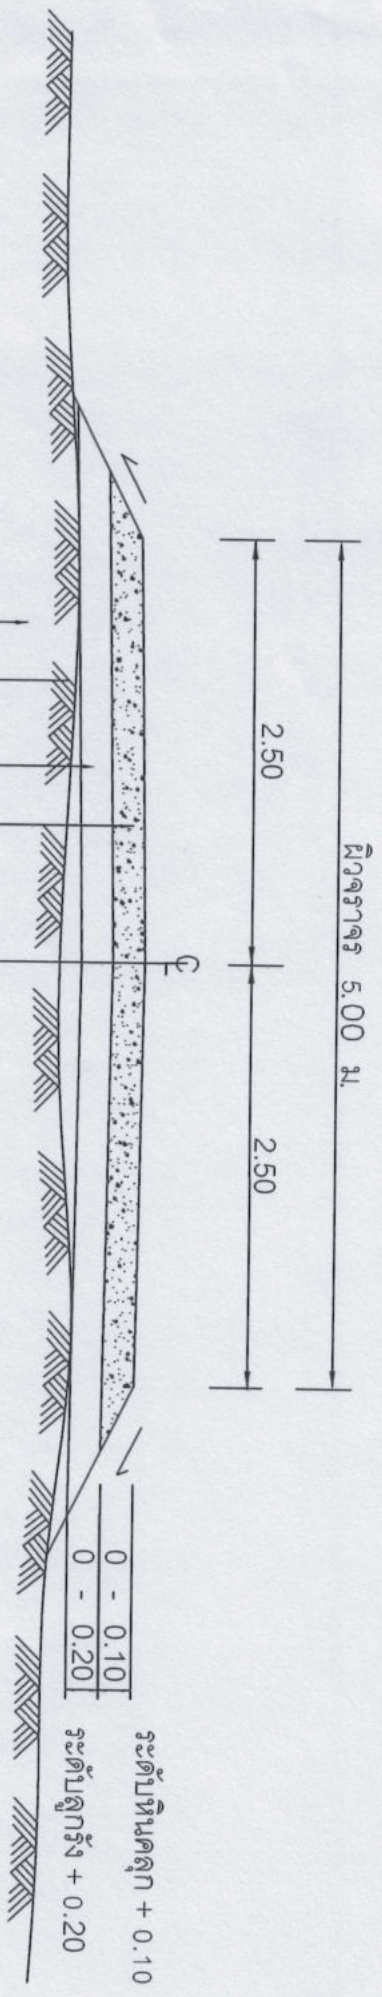


ระดับชั้นผิวหินคลุกหนาเฉลี่ย 0.10 ม.
 ชั้นลงลูกรัง หนาเฉลี่ย 0.20 ม. บดอัดแน่นไม่น้อยกว่า 95 เปอร์เซ็นต์
 ชั้นดินถมเดิม
 พื้นดินถมเดิม

รูปตัดถนนผิวหินคลุก Sta.0+323

มาตราส่วน : ไม่แสดง


นายณัฐพงษ์ ศรีวรสาร

องค์การบริหารส่วนตำบลลำราายน		เขียนแบบ	เห็นชอบ	แผ่นที่
โครงการ ก่อสร้างถนนลูกรังพร้อมลงหินคลุก		(นายสุชสันต์ ศรีภักดี) นายช่างโยธา	(นางสาวอัญชลี พรหมโคตร) ปลัดองค์การบริหารส่วนตำบลลำราายน	
สถานที่ บ้านเข้าหน้าตัด(สายบ้านนางวาสนา ทาวน ถึง บ้านนางศรีศรีม สังเวียนวงษ์)		ตรวจสอบ	อนุมัติ	จำนวนแผ่น
หมู่ที่ 12 ต.ลำราายน อ.ชัยบาดาล จ.ลพบุรี		(นายสุชสันต์ ศรีภักดี) นายช่างโยธา ผอ.กองช่างองค์การบริหารส่วนตำบลลำราายน	(นางสาวปริตวราธรณ เขียมกลั่น) นายกองค์การบริหารส่วนตำบลลำราายน	

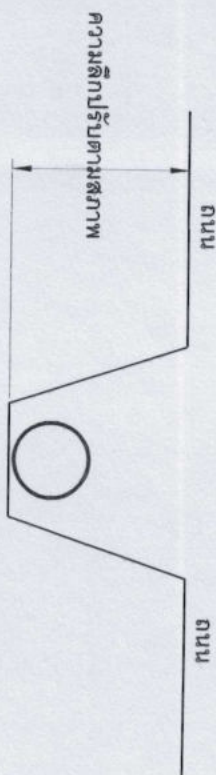

แบบรูปตัดการวางท่อ

มาตราส่วน : ไม่แสดง

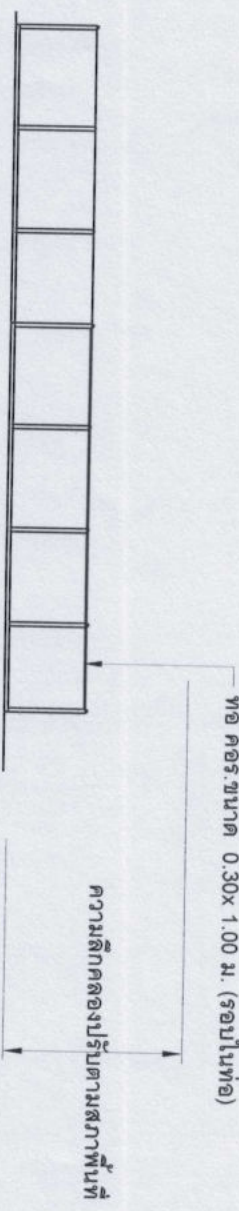

แบบรูปตัดด้านขวาง

หมายเหตุ จำนวน 21 ท่อน

นายณัฐพงษ์ ศรีวารสาร


องค์การบริหารส่วนตำบลลำนาทรายณ์	เขียนแบบ (นายสุชัชสันต์ ศรีภักดี) นายช่างโยธา	เห็นชอบ (นางสาวอัญชลี พรหมโคตร) ปลัดองค์การบริหารส่วนตำบลลำนาทรายณ์	แผ่นที่
โครงการ ก่อสร้างถนนลูกรังพร้อมลงหินคลุก	ตรวจสอบ (นายสุชัชสันต์ ศรีภักดี) นายช่างโยธา	อนุมัติ (นางสาวปรีดาพรรณ เทียมกลิ่น) นายกองค์การบริหารส่วนตำบลลำนาทรายณ์	จำนวนแผ่น
สถานที่ บ้านเขื่อน้ำตืด(สายบ้านนาขวางสนา ถาวร ถึง บ้านนารังคมี สะพานวงษ์) หมู่ที่ 12 ต.ลำนาทรายณ์ อ.ชัยบาดาล จ.ลพบุรี	ผอ.กองช่างองค์การบริหารส่วนตำบลลำนาทรายณ์	นายณัฐพงษ์ ศรีวารสาร	

รูปแบบดิน

แผ่นเหล็กหนา 1/16"

ป้ายถาวร

เหล็ก □ 1" X 1" เชื่อมติดแผ่นเหล็ก

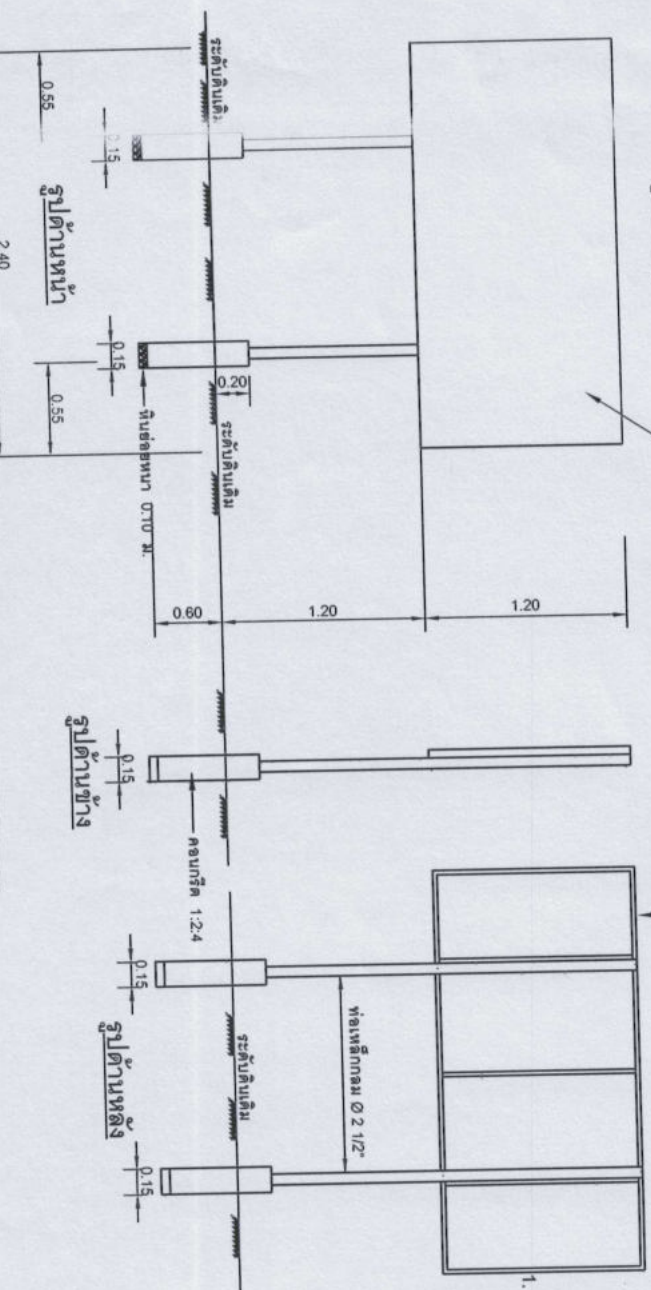

1. งานป้ายถาวร (1 ป้าย)
 - 1.1 เสာ, พื้นป้ายทาสีเขียวทั้งสองด้าน (สีน้ำมัน)
 - 1.2 ตัวหนังสือสีขาว
 - 1.3 ขนาดตัวหนังสือกำหนดตามความเหมาะสมข้อความตามแบบที่กำหนด
 - 1.4 แผ่นเหล็กขนาด กว้าง 1.20 ม. ยาว 2.40 ม.
 - 1.5 ก้อนทาสีจริงใช้สีกับสีเดิมก่อน 2 ครั้ง
 - 1.6 จุดตั้งป้ายยกตามความเหมาะสมในสนามสามารถมองเห็นได้ชัดเจน

ตัวอย่างแผ่นป้ายแสดงรายละเอียดในระหว่างดำเนินการ

โครงการก่อสร้างของโครงการบริหารส่วนตำบลนาทราย

โทร 036-790033

ประเภท:.....
 ปรมาณ:.....
 ชื่อ:.....
 ที่อยู่:.....
 ระยะเวลา:.....
 วงเงินงบประมาณ:.....
 ราคา:.....
 วงเงินค่าก่อสร้าง:.....
 ชื่อกรรมการ:.....

หมายเหตุ

- 1. วัสดุที่ใช้ทำแผ่นป้ายให้ใช้แผ่นเหล็กหรือไม้เนื้อแข็งไม่น้อยกว่า 1.20 เมตร ยาวไม่น้อยกว่า 2.40 เมตร
- 2. ให้ผู้รับจ้างเป็นผู้รับผิดชอบในการดำเนินการจัดทำและติดตั้งแผ่นป้าย ภายใน 7 วันนับตั้งแต่วันลงนามในสัญญา
- 3. รายละเอียดนอกเหนือจากแบบให้อยู่ในดุลพินิจของผู้ควบคุมงาน

นายณัฐพงษ์ ศรีวรสาร

สย. 9899

ลายเซ็น

องค์การบริหารส่วนตำบลนาทราย

โครงการ ก่อสร้างถนนลูกรังพร้อมลงหินคลุก

สถานที่:.....
 หมู่ที่ 12 ต.นาทราย อ.ชัยบาดาล จ.ลพบุรี

ตรวจสอบ

(นายสุชนันต์ ศรีวัฑฒ์)

นายช่างโยธา รักษาการแทน

ผอ.กองช่างองค์การบริหารส่วนตำบลนาทราย

เห็นชอบ

(นางสาวอัญชลี พรหมโคตร)

ปลัดองค์การบริหารส่วนตำบลนาทราย

อนุมัติ

(นางสาวปริศนาธรรม เทียมกลิ่น)

นายกองค์การบริหารส่วนตำบลนาทราย

แผ่นที่

จำนวนแผ่น