

# ฉบับ



ที่ คบ ๗๔๐๐๖/ว ๕๒๕

หมู่ ๕ องค์การบริหารส่วนตำบลไผ่ใหญ่  
ไผ่ใหญ่ บ้านหมี่  
ลพบุรี ๑๕๐๐๐

วันที่ ๒๐ ตุลาคม ๒๕๖๔

เรื่อง เชิญชวนเสนอราคางานก่อสร้าง โดยวิธีคัดเลือก

เรียน ห้างหุ้นส่วนจำกัด ลพบุรีแอสฟัลท์

สิ่งที่ส่งมาด้วย รายละเอียดพัสดุและการยื่นข้อเสนอโดยวิธีคัดเลือก

ด้วย องค์การบริหารส่วนตำบลไผ่ใหญ่ มีความประสงค์จะ จ้างก่อสร้างโครงการซ่อมสร้างถนนแอสฟัลท์ ดิกคอนกรีต รหัสสายทาง ลบ.ถ.๘๗-๐๑๒ จากสาย กม.ที่ ๐+๐๐๐ ถึง สาย กม.ที่ ๑+๐๖๐ บ้านหนองนางาม หมู่ที่ ๕ กว้าง ๔ เมตร ยาว ๑,๐๖๐ เมตร หนา ๐.๐๕ เมตร พื้นที่ ๔,๒๔๐ ตารางเมตร โดยวิธีคัดเลือก โดยมีรายละเอียด ดังนี้

#### ๑. รายการพัสดุที่ต้องการจ้าง

ซ่อมสร้างถนนแอสฟัลท์ดิกคอนกรีต รหัสสายทาง ลบ.ถ.๘๗-๐๑๒ จากสาย กม.ที่ ๐+๐๐๐ ถึง สาย กม.ที่ ๑+๐๖๐ บ้านหนองนางาม หมู่ที่ ๕ กว้าง ๔ เมตร ยาว ๑,๐๖๐ เมตร หนา ๐.๐๕ เมตร พื้นที่ ๔,๒๔๐ ตารางเมตร

๒. วงเงินงบประมาณ ๑,๖๖๒,๐๐๐.๐๐ (หนึ่งล้านหกแสนหกหมื่นสองพันบาทถ้วน)

๓. ราคากลาง ๑,๖๖๒,๐๐๐.๐๐ (หนึ่งล้านหกแสนหกหมื่นสองพันบาทถ้วน)

#### ๔. คุณสมบัติของผู้เสนอราคา

๔.๑ มีความสามารถตามกฎหมาย

๔.๒ ไม่เป็นบุคคลล้มละลาย

๔.๓ ไม่อยู่ระหว่างเลิกกิจการ

๔.๔ ไม่เป็นบุคคลซึ่งอยู่ระหว่างถูกระงับการยื่นข้อเสนอหรือทำสัญญากับหน่วยงานของรัฐไว้

ชั่วคราว เนื่องจากเป็นผู้ที่ไม่ผ่านเกณฑ์การประเมินผลการปฏิบัติงานของผู้ประกอบการตามระเบียบที่รัฐมนตรีว่าการกระทรวงการคลังกำหนดตามที่ประกาศเผยแพร่ในระบบเครือข่ายสารสนเทศของกรมบัญชีกลาง

๔.๕ ไม่เป็นบุคคลซึ่งถูกระบุชื่อไว้ในบัญชีรายชื่อผู้ทำงาน และได้แจ้งเวียนชื่อให้เป็นผู้ทำงานของหน่วยงานของรัฐในระบบเครือข่ายสารสนเทศของกรมบัญชีกลาง ซึ่งรวมถึงนิติบุคคลที่ผู้ทำงาน

งานเป็นหุ้นส่วนผู้จัดการ กรรมการผู้จัดการ ผู้บริหาร ผู้มีอำนาจในการดำเนินงานในกิจการ  
ของนิติบุคคลนั้นด้วย

๔.๖ มีคุณสมบัติและไม่มีลักษณะต้องห้ามตามที่คณะกรรมการนโยบายการจัดซื้อจัดจ้าง และการ  
บริหารพัสดุภาครัฐกำหนดในราชกิจจานุเบกษา

๔.๗ เป็นนิติบุคคลผู้มีอาชีพรับจ้างงานดังกล่าว

๔.๘ ไม่เป็นผู้มีผลประโยชน์ร่วมกันกับผู้ยื่นข้อเสนอรายอื่นที่เข้ายื่นข้อเสนอให้แก่ ณ วันได้รับ  
หนังสือเชิญชวน หรือไม่เป็นผู้กระทำการอันเป็นการขัดขวางการแข่งขันอย่างเป็นธรรมในการ  
จ้างโดยวิธีคัดเลือกครั้งนี้

๔.๙ ไม่เป็นผู้ได้รับเอกสิทธิ์หรือความคุ้มกัน ซึ่งอาจปฏิเสธไม่ยอมขึ้นศาลไทย เว้นแต่รัฐบาลของผู้  
ยื่นข้อเสนอได้มีคำสั่งให้สละเอกสิทธิ์ความคุ้มกันเช่นนั้น

๔.๑๐ ผู้เสนอราคาต้องผ่านการคัดเลือกผู้มีคุณสมบัติเบื้องต้นในการจ้างของ

๔.๑๑ ผู้เสนอราคาต้องเป็นนิติบุคคลและมีผลงานก่อสร้างประเภทเดียวกันกับงานที่ประกวดราคา  
จ้างในวงเงินไม่น้อยกว่า ๘๐๐,๐๐๐.๐๐ บาท และเป็นผลงานที่เป็นคู่สัญญาโดยตรงกับส่วน  
ราชการ หน่วยงาน ตามกฎหมายว่าด้วยระเบียบบริหารราชการส่วนท้องถิ่น หน่วยงานอื่นซึ่ง  
มีกฎหมายบัญญัติให้มีฐานะเป็นราชการบริหารส่วนท้องถิ่น รัฐวิสาหกิจ หรือหน่วยงาน  
เอกชนที่กรมเชื่อถือผู้เสนอราคาที่เสนอราคาในรูปแบบของ "กิจการร่วมค้า" ต้องมีคุณสมบัติ  
ดังนี้

(๑) กรณีที่กิจการร่วมค้าได้จดทะเบียนเป็นนิติบุคคลใหม่ โดยหลักการกิจการร่วมค้าจะต้อง  
มีคุณสมบัติครบถ้วนตามเงื่อนไขที่กำหนดไว้ในเอกสารประกวดราคา และการเสนอ  
ราคาให้เสนอราคาในนาม "กิจการร่วมค้า" ส่วนคุณสมบัติด้านผลงานก่อสร้าง กิจการ  
ร่วมค้าดังกล่าวสามารถนำผลงานก่อสร้างของผู้เข้าร่วมค้ามาใช้แสดงเป็นผลงาน  
ก่อสร้างของกิจการร่วมค้าที่เข้าประกวดราคาได้

(๒) กรณีที่กิจการร่วมค้าไม่ได้จดทะเบียนเป็นนิติบุคคลใหม่ โดยหลักการนิติบุคคลแต่ละ  
นิติบุคคลที่เข้าร่วมค้าทุกรายจะต้องมีคุณสมบัติครบถ้วนตามเงื่อนไขที่กำหนดไว้ใน  
เอกสารประกวดราคา เว้นแต่ในกรณีที่กิจการร่วมค้าได้มีข้อตกลงระหว่างผู้เข้าร่วมค้า  
เป็นลายลักษณ์อักษรกำหนดให้ผู้เข้าร่วมค้ารายใดรายหนึ่งเป็นผู้รับผิดชอบหลักในการ  
เข้าเสนอราคากับทางราชการ และแสดงหลักฐานดังกล่าวมาพร้อมการยื่นข้อเสนอ  
ประกวดราคาทางระบบจัดซื้อจัดจ้างภาครัฐด้วยอิเล็กทรอนิกส์ กิจการร่วมค่านั้น  
สามารถใช้ผลงานก่อสร้างของผู้ร่วมค้าหลักรายเดียวเป็นผลงานก่อสร้างของกิจการร่วม  
ค้าที่ยื่นเสนอราคาได้

ทั้งนี้ "กิจการร่วมค้าที่จดทะเบียนเป็นนิติบุคคลใหม่" หมายความว่า กิจการร่วมค้าที่จด  
ทะเบียนเป็นนิติบุคคลต่อหน่วยงานของรัฐซึ่งมีหน้าที่รับจดทะเบียน (กรมพัฒนาธุรกิจการค้า  
กระทรวงพาณิชย์).

๕. เกณฑ์การพิจารณาผลการยื่นข้อเสนอครั้งนี้ จะพิจารณาตัดสินโดยใช้หลักเกณฑ์ราคา  
กำหนดยื่นข้อเสนอ ในวันที่ ๕ พฤศจิกายน ๒๕๖๔ ระหว่างเวลา ๐๘.๓๐ ถึง ๑๖.๓๐ ณ ห้องกองคลัง  
ที่ทำการองค์การบริหารส่วนตำบลไผ่ใหญ่  
ทั้งนี้ รายละเอียดพัสดุและการยื่นข้อเสนอปรากฏตามสิ่งที่ส่งมาด้วย  
จึงเรียนมาเพื่อโปรดทราบ

ขอแสดงความนับถือ

ปฐมา สุทธิกร

(นางปฐมา สุทธิกร)

ปลัดองค์การบริหารส่วนตำบลไผ่ใหญ่ ปฏิบัติหน้าที่

นายกองค์การบริหารส่วนตำบลไผ่ใหญ่

องค์การบริหารส่วนตำบลไผ่ใหญ่

โทรศัพท์ ๐๓๖ ๗๐๓๑๐๘

โทรสาร -



## ขอบเขตของงาน (Terms of Reference : TOR)

### ๑. ข้อมูลเกี่ยวกับโครงการ

ชื่อโครงการ จ้างก่อสร้างโครงการซ่อมสร้างถนนแอสฟัลต์ติกคอนกรีต รหัสสายทาง ลบ.ถ.๘๗-๐๑๒ จากสาย กม.ที่ ๐+๐๐๐ ถึง สาย กม.ที่ ๑+๐๖๐ บ้านหนองนางาม หมู่ที่ ๕ กว้าง ๔ เมตร ยาว ๑,๐๖๐ เมตร หนา ๐.๐๕ เมตร พื้นที่ ๔,๒๔๐ ตารางเมตร โดยวิธีคัดเลือก

เงินงบประมาณโครงการ ๑,๖๖๒,๐๐๐.๐๐ บาท (หนึ่งล้านหกแสนหกหมื่นสองพันบาทถ้วน)

ราคากลาง ๑,๖๖๒,๐๐๐.๐๐ บาท (หนึ่งล้านหกแสนหกหมื่นสองพันบาทถ้วน)

### ๒. คุณสมบัติของผู้เสนอราคา

๒.๑ มีความสามารถตามกฎหมาย

๒.๒ ไม่เป็นบุคคลล้มละลาย

๒.๓ ไม่อยู่ระหว่างเลิกกิจการ

๒.๔ ไม่เป็นบุคคลซึ่งอยู่ระหว่างถูกระงับการยื่นข้อเสนอหรือทำสัญญากับหน่วยงานของรัฐไว้ชั่วคราว เนื่องจากเป็นผู้ที่ไม่ผ่านเกณฑ์การประเมินผลการปฏิบัติงานของผู้ประกอบการตามระเบียบที่รัฐมนตรีว่าการกระทรวงการคลังกำหนดตามที่ประกาศเผยแพร่ในระบบเครือข่ายสารสนเทศของกรมบัญชีกลาง

๒.๕ ไม่เป็นบุคคลซึ่งถูกระงับชื่อไว้ในบัญชีรายชื่อผู้ทำงาน และได้แจ้งเวียนชื่อให้เป็นผู้ทำงานของหน่วยงานของรัฐในระบบเครือข่ายสารสนเทศของกรมบัญชีกลาง ซึ่งรวมถึงนิติบุคคลที่ผู้ทำงานเป็นหุ้นส่วนผู้จัดการ กรรมการผู้จัดการ ผู้บริหาร ผู้มีอำนาจในการดำเนินงานในกิจการของนิติบุคคลนั้นด้วย

๒.๖ มีคุณสมบัติและไม่มีลักษณะต้องห้ามตามที่คณะกรรมการนโยบายการจัดซื้อจัดจ้าง และการบริหารพัสดุภาครัฐกำหนดในราชกิจจานุเบกษา

๒.๗ เป็นนิติบุคคลผู้มีอาชีพรับจ้างงานดังกล่าว

๒.๘ ไม่เป็นผู้มีผลประโยชน์ร่วมกันกับผู้ยื่นข้อเสนอรายอื่นที่เข้ายื่นข้อเสนอให้แก่องค์การบริหารส่วนตำบลใด ใหญ่ ณ วันได้รับหนังสือเชิญชวน หรือไม่เป็นผู้กระทำการอันเป็นการขัดขวางการแข่งขันอย่างเป็นธรรมในการจ้างโดยวิธีคัดเลือกครั้งนี้

๒.๙ ไม่เป็นผู้ได้รับเอกสิทธิ์หรือความคุ้มกัน ซึ่งอาจปฏิเสธไม่ยอมขึ้นศาลไทย เว้นแต่รัฐบาลของผู้ยื่นข้อเสนอได้มีคำสั่งให้สละเอกสิทธิ์ความคุ้มกันเช่นนั้น

๒.๑๐ ผู้เสนอราคาต้องผ่านการคัดเลือกผู้มีคุณสมบัติเบื้องต้นในการจ้างขององค์การบริหารส่วนตำบลใดใหญ่

๒.๑๑ ผู้เสนอราคาต้องเป็นนิติบุคคลและมีผลงานก่อสร้างประเภทเดียวกันกับงานที่ประกวดราคาจ้างในวงเงินไม่น้อยกว่า ๘๐๐,๐๐๐.๐๐ บาท และเป็นผลงานที่เป็นคู่สัญญาโดยตรงกับส่วนราชการ หน่วยงาน ตามกฎหมายว่าด้วยระเบียบบริหารราชการส่วนท้องถิ่น หน่วยงานอื่นซึ่งมีกฎหมายบัญญัติให้มีฐานะเป็นราชการบริหารส่วนท้องถิ่น รัฐวิสาหกิจ หรือหน่วยงานเอกชนที่กรมเชื่อถือผู้เสนอราคาที่เสนอราคาในรูปแบบของ "กิจการร่วมค้า" ต้องมีคุณสมบัติดังนี้

(๑) กรณีที่กิจการร่วมค้าได้จดทะเบียนเป็นนิติบุคคลใหม่ โดยหลักการกิจการร่วมค้าจะต้องมีคุณสมบัติครบถ้วนตามเงื่อนไขที่กำหนดไว้ในเอกสารประกวดราคา และการเสนอราคาให้เสนอราคาในนาม "กิจการร่วมค้า" ส่วนคุณสมบัติด้านผลงานก่อสร้าง กิจการร่วมค้าดังกล่าวสามารถนำผลงานก่อสร้างของผู้เข้าร่วมค้ามาใช้แสดงเป็นผลงานก่อสร้างของกิจการร่วมค้าที่เข้าประกวดราคาได้

(๒) กรณีที่กิจการร่วมค้าไม่ได้จดทะเบียนเป็นนิติบุคคลใหม่ โดยหลักการนิติบุคคลแต่ละนิติบุคคลที่เข้าร่วมค้าทุกรายจะต้องมีคุณสมบัติครบถ้วนตามเงื่อนไขที่กำหนดไว้ในเอกสารประกวดราคา เว้นแต่ในกรณีที่กิจการร่วมค้าได้มีข้อตกลงระหว่างผู้เข้าร่วมค้าเป็นลายลักษณ์อักษรกำหนดให้ผู้เข้าร่วมค้ารายใดรายหนึ่งเป็นผู้รับผิดชอบหลักในการเข้าเสนอราคากับทางราชการ และแสดงหลักฐานดังกล่าวมาพร้อมการยื่นข้อเสนอประกวดราคาทางระบบจัดซื้อจัดจ้างภาครัฐด้วยอิเล็กทรอนิกส์ กิจการร่วมค้านั้นสามารถใช้ผลงานก่อสร้างของผู้ร่วมค้าหลักรายเดียวเป็นผลงานก่อสร้างของกิจการร่วมค้าที่ยื่นเสนอราคาได้

ทั้งนี้ "กิจการร่วมค้าที่จดทะเบียนเป็นนิติบุคคลใหม่" หมายความว่า กิจการร่วมค้าที่จดทะเบียนเป็นนิติบุคคลต่อหน่วยงานของรัฐซึ่งมีหน้าที่รับผิดชอบ (กรมพัฒนาธุรกิจการค้า กระทรวงพาณิชย์)

### ๓. หลักฐานการเสนอราคา

ผู้เสนอราคาจะต้องเสนอเอกสารหลักฐานยื่นมาพร้อมกับซองใบเสนอราคา โดยแยกไว้นอกซองใบเสนอราคาเป็น ๒ ส่วน คือ

๓.๑ ส่วนที่ ๑ อย่างน้อยต้องมีเอกสารดังต่อไปนี้

(๑) ในกรณีผู้เสนอราคาเป็นนิติบุคคล

(ก) ห้างหุ้นส่วนสามัญหรือห้างหุ้นส่วนจำกัด ให้ยื่นสำเนาหนังสือรับรองการจดทะเบียนนิติบุคคล บัญชีรายชื่อหุ้นส่วนผู้จัดการ ผู้มีอำนาจควบคุม พร้อมรับรองสำเนาถูกต้อง

(ข) บริษัทจำกัดหรือบริษัทมหาชนจำกัด ให้ยื่นสำเนาหนังสือรับรองการจดทะเบียนนิติบุคคล หนังสือบริคณห์สนธิ บัญชีรายชื่อกรรมการผู้จัดการ ผู้มีอำนาจควบคุม และบัญชีผู้ถือหุ้นรายใหญ่ พร้อมรับรองสำเนาถูกต้อง

(๒) ในกรณีผู้เสนอราคาเป็นบุคคลธรรมดาหรือคณะบุคคลที่มีใช้นิติบุคคล ให้ยื่นสำเนาบัตรประจำตัวประชาชนของผู้ยื่น สำเนาข้อตกลงที่แสดงถึงการเข้าเป็นหุ้นส่วน (ถ้ามี) สำเนาบัตรประจำตัวประชาชนของผู้เป็นหุ้นส่วน พร้อมทั้งรับรองสำเนาถูกต้อง

(๓) ในกรณีผู้เสนอราคาเป็นผู้เสนอราคาร่วมกันในฐานะเป็นผู้ร่วมค้า ให้ยื่นสำเนาสัญญาของการเข้าร่วมค้า สำเนาบัตรประจำตัวประชาชนของผู้ร่วมค้า และในกรณีที่ผู้เข้าร่วมค้าฝ่ายใดเป็นบุคคลธรรมดาที่มีสัญชาติไทย ก็ให้ยื่นสำเนาหนังสือเดินทาง หรือผู้ร่วมค้าฝ่ายใดเป็นนิติบุคคลให้ยื่นเอกสารตามที่ระบุไว้ใน (๑)

(๔) เอกสารเพิ่มเติมอื่น ๆ

(๔.๑) สำเนาทะเบียนภาษีมูลค่าเพิ่ม (ถ้ามี)

(๕) บัญชีเอกสารส่วนที่ ๑ ทั้งหมดที่ได้ยื่นพร้อมกับซองใบเสนอราคา

๓.๒ ส่วนที่ ๒ อย่างน้อยต้องมีเอกสารดังต่อไปนี้

(๑) หนังสือมอบอำนาจซึ่งปิดอากรแสตมป์ตามกฎหมายในกรณีที่ผู้เสนอราคามอบอำนาจให้บุคคลอื่น ลงนามในใบเสนอราคาแทน

(๒) สำเนาหนังสือรับรองผลงานก่อสร้าง พร้อมทั้งรับรองสำเนาถูกต้อง

(๓) บัญชีรายการก่อสร้าง ซึ่งจะต้องแสดงรายการวัสดุ อุปกรณ์ค่าแรงงาน ภาษีประเภทต่าง ๆ รวมทั้งกำไรไว้ด้วย

(๔) บัญชีเอกสารส่วนที่ ๒ ทั้งหมดที่ได้ยื่นพร้อมกับซองใบเสนอราคา

### ๔. แบบรูปรายการ หรือคุณลักษณะเฉพาะ

รายละเอียดตามเอกสารแนบ

### ๕. ระยะเวลาดำเนินการ

ไม่เกิน ๔๕ วัน นับถัดจากวันลงนามในสัญญาจ้าง

## ๖. การทำสัญญาจ้าง

ผู้ชนะ คัดเลือก จะต้องทำสัญญาจ้างกับองค์การบริหารส่วนตำบลไผ่ใหญ่ภายใน ๗ วัน นับถัดจากวันที่ได้รับแจ้ง และจะต้องวางหลักประกันสัญญาเป็นจำนวนเงินเท่ากับร้อยละ ๕ ของราคาค่าจ้างที่ คัดเลือก ได้ ให้กรมยึดถือไว้ในขณะทำสัญญา โดยใช้หลักประกันอย่างหนึ่งอย่างใด ดังต่อไปนี้

### ๖.๑ เงินสด

๖.๒ เชื้อที่ธนาคารส่งจ่ายให้แก่องค์การบริหารส่วน โดยเป็นเช็คลงวันที่ทำสัญญาหรือก่อนหน้านั้นไม่เกิน ๓ วัน ทำการ

### ๖.๓ หนังสือค้ำประกันของธนาคารภายในประเทศ

๖.๔ หนังสือค้ำประกันของบริษัทเงินทุนอุตสาหกรรมแห่งประเทศไทย หรือบริษัทเงินทุน หรือบริษัทเงินทุนหลักทรัพย์ ที่ได้รับอนุญาตให้ประกอบกิจการเงินทุนเพื่อการพาณิชย์และประกอบธุรกิจค้ำประกันตามประกาศของธนาคารแห่งประเทศไทย ซึ่งได้แจ้งชื่อเวียนให้ส่วนราชการต่าง ๆ ทราบแล้ว โดยอนุโลมให้ใช้ตามแบบหนังสือค้ำประกัน

### ๖.๕ พันธบัตรรัฐบาลไทย

หลักประกันนี้จะคืนให้โดยไม่มีดอกเบี้ย ภายใน ๑๕ วัน นับถัดจากวันที่ผู้ชนะการ (ผู้รับจ้าง) พ้นจากข้อผูกพันตามสัญญาจ้างแล้ว

การจัดซื้อจัดจ้างครั้งนี้จะมีการลงนามในสัญญาหรือข้อตกลงเป็นหนังสือได้ต่อเมื่อพระราชบัญญัติงบประมาณรายจ่ายประจำปีงบประมาณ พ.ศ.๒๕๖๕ มีผลใช้บังคับ และได้รับจัดสรรงบประมาณรายจ่ายประจำปีงบประมาณ พ.ศ.๒๕๖๕ จากกรมส่งเสริมการปกครองท้องถิ่นแล้ว และกรณีที่ยังคงครบก่องส่วนท้องถิ่นไม่ได้รับการจัดสรรงบประมาณเพื่อการจัดซื้อจัดจ้างในครั้งดังกล่าว องค์การปกครองส่วนท้องถิ่นสามารถยกเลิกการจัดซื้อจัดจ้างได้

## ๗. อัตราค่าปรับ

ค่าปรับ ให้คิดในอัตราร้อยละ ๐.๑๐ บาท ต่อวัน

## ๘. การรับประกันความชำรุดบกพร่อง

ผู้ชนะการ คัดเลือก ซึ่งได้ทำข้อตกลงเป็นหนังสือ หรือทำสัญญาจ้าง แล้วแต่กรณี จะต้องรับประกันความชำรุดบกพร่องของสิ่งของงานจ้างที่เกิดขึ้นภายในระยะเวลาไม่น้อยกว่า ๒ ปี นับถัดจากวันที่กรมได้รับมอบงาน โดยผู้ขายต้องรับผิดชอบซ่อมแซมแก้ไขให้ใช้งานได้ดังเดิมภายใน ๑๕ วัน นับถัดจากวันที่ได้รับแจ้งความชำรุดบกพร่อง

แบบสรุปราคากลางงานก่อสร้างทาง สะพาน และท่อเหลี่ยม

โครงการซ่อมสร้างถนนแอสฟัลต์คอนกรีต รหัสสายทาง ลบ.ถ87-012 จากสาย กม.ที่ 0+000 ถึงสายกม.ที่ 1+060

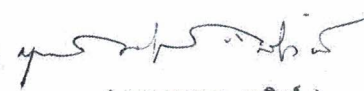
บ้านหนองนางาม หมู่ที่ 5 ต.ไผ่ใหญ่ ขนาดกว้าง 4 เมตร ยาว 1,060 เมตร ทน 0.05 เมตร

พื้นที่ 4,240.00 ตารางเมตร

หน่วยงาน กองช่างองค์การบริหารส่วนตำบลไผ่ใหญ่

วันที่ 8 เดือน ตุลาคม พ.ศ. 2564

| ลำดับ                                                    | รายการ                                   | หน่วย | จำนวน    | ราคาต่อหน่วย | ราคาทุน      | $F_N$  | ราคาต่อหน่วย $\times F_N$ | ราคากลาง     |
|----------------------------------------------------------|------------------------------------------|-------|----------|--------------|--------------|--------|---------------------------|--------------|
| 1                                                        | งานผิวทาง (SURFACE COURSES)              |       |          |              |              |        |                           |              |
|                                                          | 1.1 แทคโคต (TACK COAT) (4.1(2))          | ตร.ม. | 4,240.00 | 14.04        | 59,529.60    | 1.3607 | 19.10                     | 81,001.93    |
|                                                          | 1.2 ปรับระดับด้วยแอสฟัลต์ (4.4(1))       | ตัน   | 24.01    | 2,032.66     | 48,804.19    | 1.3607 | 2,765.84                  | 66,407.86    |
|                                                          | 1.3 ชั้นผิวทางแอสฟัลต์ ทน 5 ซม. (4.4(4)) | ตร.ม. | 4,240.00 | 244.02       | 1,034,644.80 | 1.3607 | 332.04                    | 1,407,841.18 |
| 2                                                        | งานตีเส้นจราจร (MARKINGS)                |       |          |              |              |        |                           |              |
|                                                          | 2.1 เส้นจราจรชนิด THERMOPLASTIC          | ตร.ม. | 268.00   | 286.15       | 76,688.20    | 1.3607 | 389.36                    | 104,349.63   |
|                                                          | (สีเหลือง&ขาว)(6.15(2))                  |       |          |              |              |        |                           |              |
|                                                          | 2.2 rumber strip                         | ตร.ม. | 4.80     | 450.00       | 2,160.00     | 1.3607 | 612.32                    | 2,939.11     |
|                                                          |                                          |       |          | รวมราคาทุน   | 1,221,826.79 |        | รวม                       | 1,662,539.71 |
| ตัวอักษร (-หนึ่งล้านหกแสนหกหมื่นสองพันบาทถ้วน-) ปรียบยอด |                                          |       |          |              |              |        |                           | 1,662,000.00 |

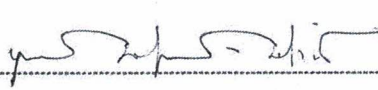
(ลงชื่อ) 

ผู้ประมาณราคา

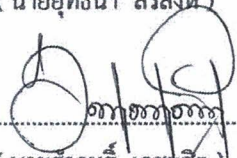
( นายยุทธนา สรสิงห์ )

ผู้อำนวยการกองช่าง

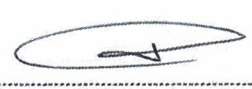
คณะกรรมการกำหนดราคากลาง

(ลงชื่อ)  ประธานกรรมการ

( นายยุทธนา สรสิงห์ )

(ลงชื่อ)  กรรมการ

( นายสาธุที เดชผลิต )

(ลงชื่อ)จ.ส.อ.  กรรมการ/เลขานุการ

( รัชชาพงษ์ น่วมนุ่น )

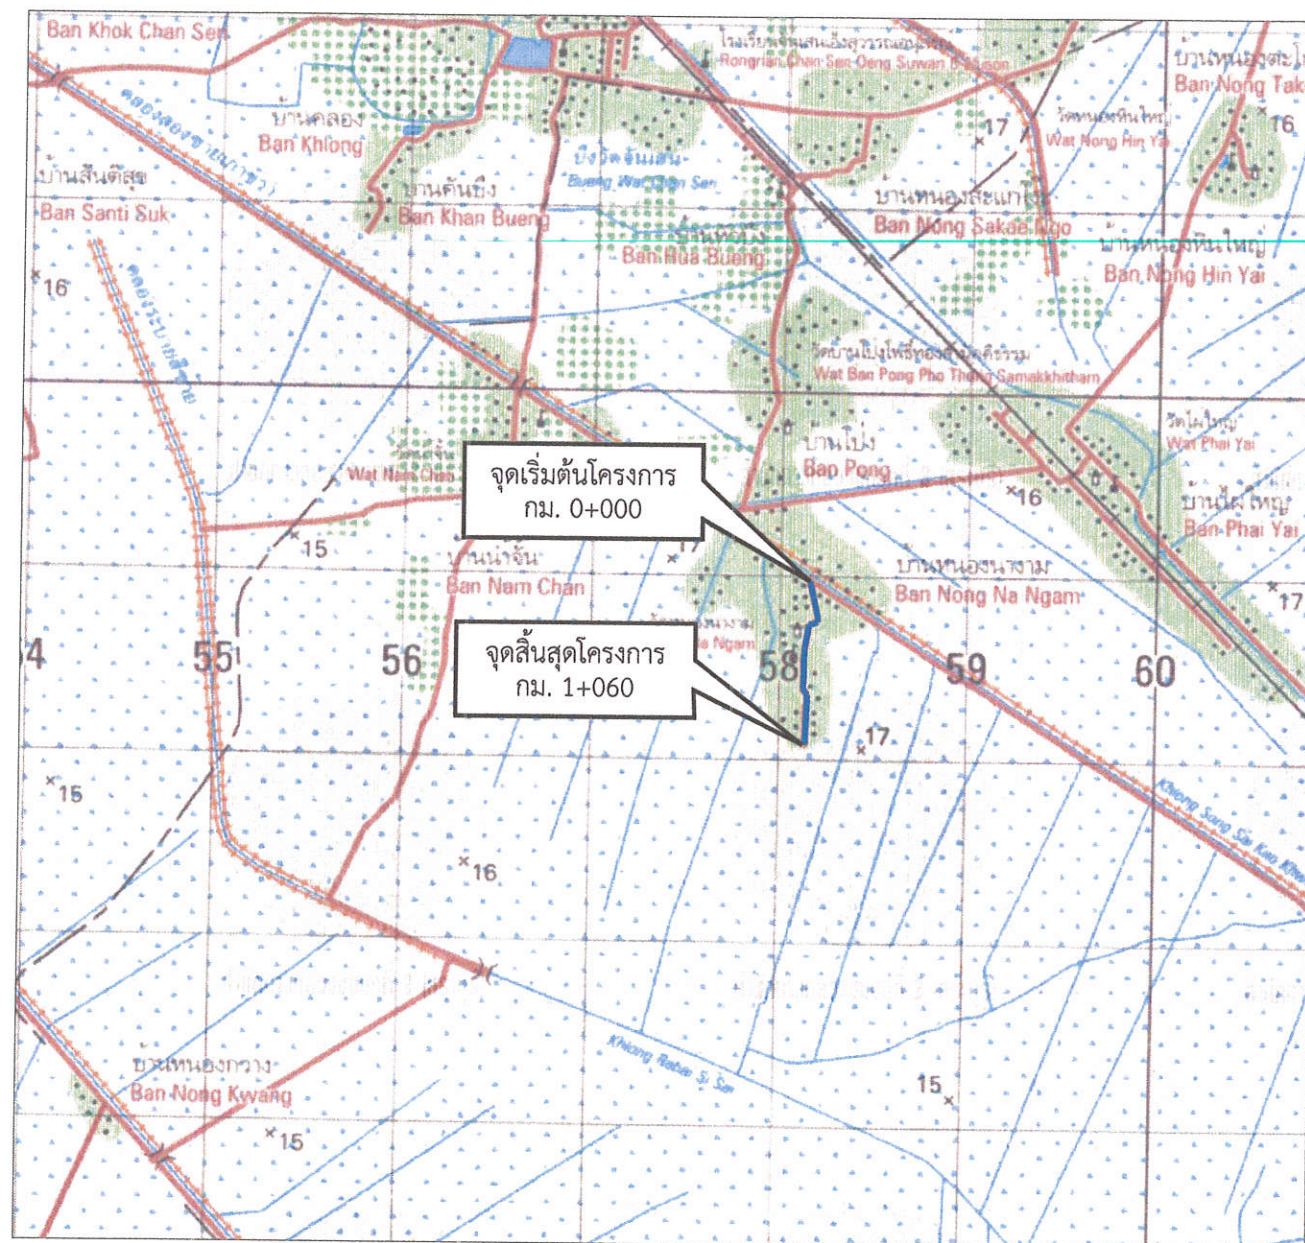
โครงการซ่อมสร้างถนนแอสฟัลท์ติกคอนกรีต รหัสสายทาง ลบ.ถ. 87-012 จากสาย กม.ที่ 0+000 ถึงสาย กม.ที่ 1+060  
บ้านหนองนางาม หมู่ที่ 5 กว้าง 4 เมตร ยาว 1,060 เมตร หนา 0.05 เมตร พื้นที่ 4,240 ตารางเมตร



อำเภอบ้านหมี่ จังหวัดลพบุรี



## แผนผังบริเวณสถานที่ดำเนินโครงการ



แผนที่สังเขป  
มาตราส่วน 1:50,000

### สารบัญระวางติดต่อก

|             |            |             |
|-------------|------------|-------------|
| 5039<br>IV  | 5039<br>I  | 5139<br>IV  |
| 5039<br>III | 5039<br>II | 5139<br>III |
| 5038<br>IV  | 5038<br>I  | 5139<br>IV  |

### เครื่องหมาย

|  |                             |
|--|-----------------------------|
|  | ถนน                         |
|  | ทางรถไฟ                     |
|  | สะพาน                       |
|  | แม่น้ำ คลอง ห้วย            |
|  | คลองส่งน้ำ                  |
|  | สถานที่ราชการ               |
|  | โรงเรียน                    |
|  | โรงพยาบาลส่งเสริมสุขภาพตำบล |
|  | วัด                         |

### หมายเหตุ

กำหนดให้คู่สัญญาต้องใช้พัสดุประเภทวัสดุหรือ  
ครุภัณฑ์ที่จะใช้ในงานก่อสร้างเป็นพัสดุที่ผลิต  
ภายในประเทศโดยต้องใช้ไม่น้อยกว่าร้อยละ ๖๐  
ของมูลค่าพัสดุที่จะใช้ในงานก่อสร้างทั้งหมดตามสัญญา



### โครงการ

ซ่อมสร้างถนนแอสฟัลต์ติกคอนกรีต  
รหัสสายทาง ลบ.ถ. 87-012  
จากสาย กม.ที่ 0+000 ถึงสาย กม.ที่ 1+060  
บ้านหนองนางาม หมู่ที่ 5

### แบบแสดง

แผนผังบริเวณสถานที่ดำเนินโครงการ

### ผู้เขียน

(นายยุทธนา สรสิงห์)  
ผู้อำนวยการกองช่าง

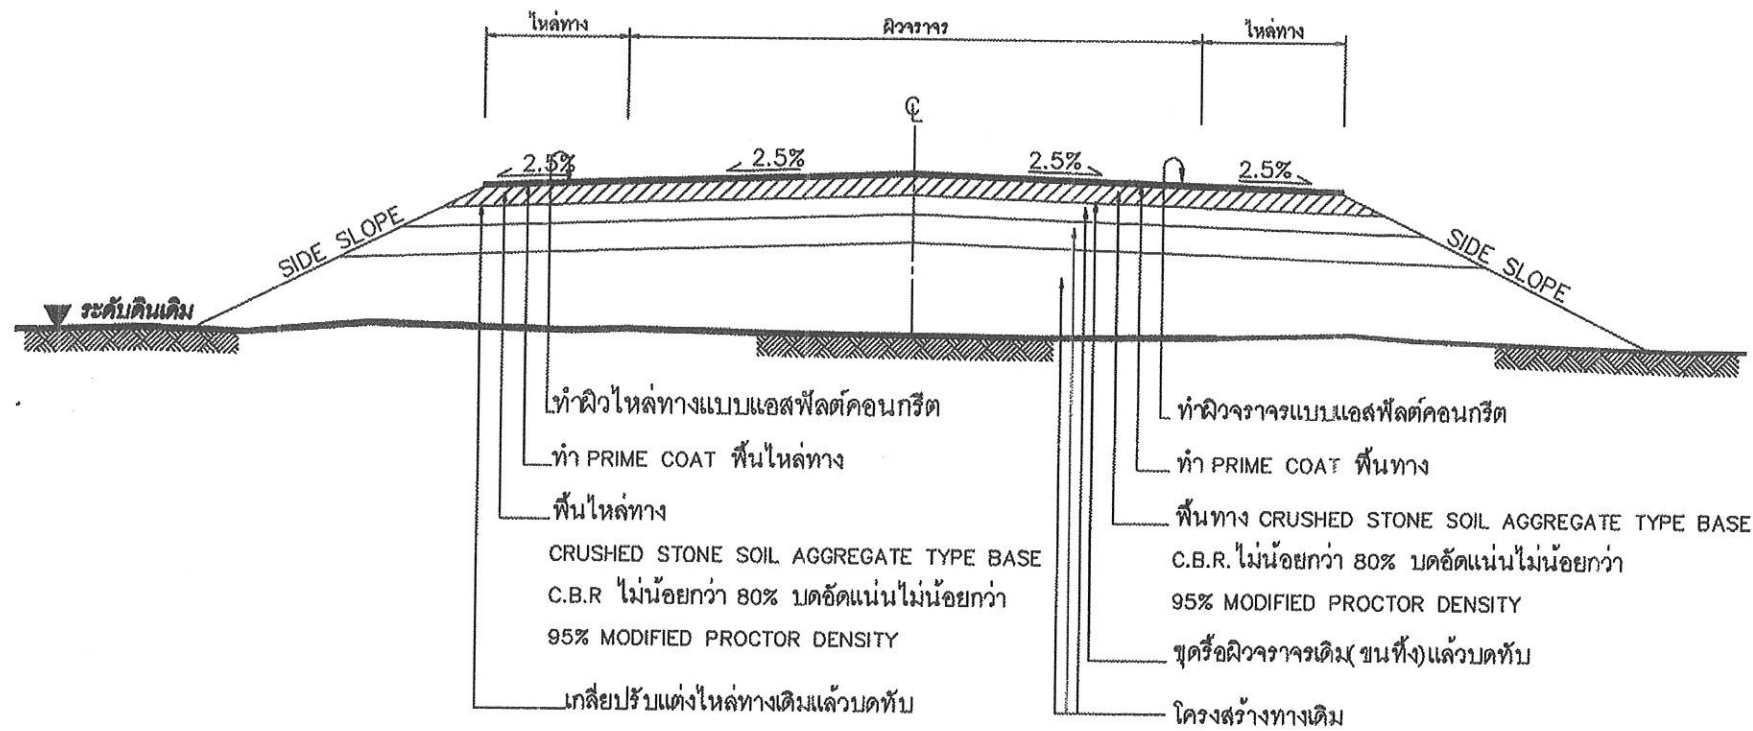
### เห็นชอบ

(นางปริษา สุทธิกร)  
ปลัดองค์การบริหารส่วนตำบล

### อนุมัติ

(นายสันติ จำปาแดง)  
นายกองค์การบริหารส่วนตำบลโนนใหญ่

| เลขที่ | ว/ด/ป   | แผ่นที่ | รวม |
|--------|---------|---------|-----|
| -      | 22/9/64 | 1       | 3   |



## รูปตัดโครงสร้างทาง

### ข้อกำหนดงานซ่อมสร้างผิวจราจรแอสฟัลต์คอนกรีต

| ลำดับที่ | รายการ                      | ข้อกำหนด   |
|----------|-----------------------------|---|
| 1        | ไหล่ทาง แอสฟัลต์คอนกรีต     | อ้างอิง " มาตรฐานงานแอสฟัลต์คอนกรีต " มทข230-2545   |
| 2        | ผิวจราจร แอสฟัลต์คอนกรีต    | อ้างอิง " มาตรฐานงานแอสฟัลต์คอนกรีต " มทข230-2545   |
| 3        | PRIME COAT                  | อ้างอิง " มาตรฐานงานไพรม์โคท " มทข225-2545   |
| 4        | พื้นทาง BASE และพื้นไหล่ทาง | ต้องเป็นหินไม่รวม (CRUSHED STONE SOIL AGGREGATE TYPE BASE) ตาม มทข203-2545 ค่า LL. ต้องไม่มากกว่า 25% ค่า PL. ไม่มากกว่า 6% ค่าความสึกหรอไม่มากกว่า 40% การบดทับต้องบดทับให้มีความหนาแน่นไม่น้อยกว่า 95% MODIFIED PROCTOR DENSITY และมีค่า C.B.R. ไม่น้อยกว่า 80% หรือเท่ากับที่แสดงในแบบรูปตัดโครงสร้างทาง |
| 5        | การตีเส้นจราจรบนผิวทาง      | อ้างอิง " แบบมาตรฐานเครื่องหมายจราจรบนผิวจราจร " ทอ-3-110(1) - 110(4)   |

### รายการประกอบแบบ

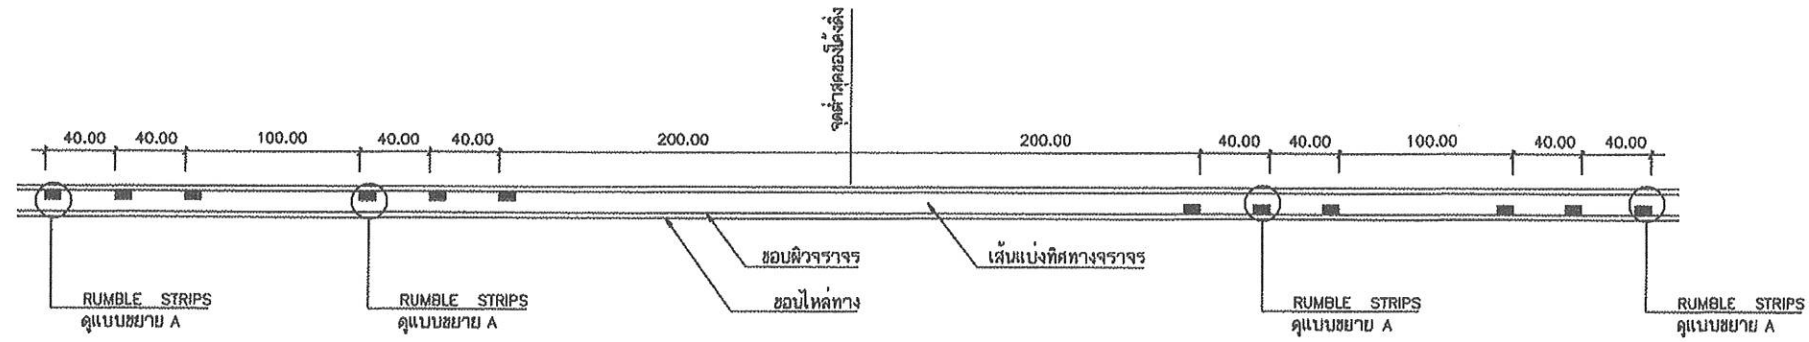
1. ทำการขุดหรือผิวจราจรเดิม (ชนทั้ง) แล้วบดทับตามมาตรฐานกรมทางหลวงชนบท
2. ทำการเกลี่ยปรับไหล่ทางเดิม แล้วบดทับตามมาตรฐานกรมทางหลวงชนบท
3. ลงหินคลุกพื้นทางและพื้นไหล่ทาง บดอัดแน่นไม่น้อยกว่า 95% MODIFIED PROCTOR DENSITY
4. PRIME COAT พื้นทางและพื้นไหล่ทาง
5. ทำผิวจราจรและผิวไหล่ทางแบบ แอสฟัลต์คอนกรีตและตีเส้นแบ่งทิศทางจราจรและเส้นขอบทาง
6. รายละเอียดตามรูปตัดโครงสร้างทางสามารถเปลี่ยนแปลงแก้ไขในด้านเรขาคณิตและด้านโครงสร้างได้ตามความเหมาะสมกับสภาพทางที่จะดำเนินการทั้งนี้อยู่ในดุลยพินิจของผู้ว่าจ้าง
7. ภายในช่วงหลักกิโลเมตรตามที่กำหนดไว้ในแบบอาจจะกำหนดให้ทำการตอนใดก็ได้ตามความเหมาะสม และอาจให้ทำการเพิ่มบริเวณทางเชื่อมเข้าสถานที่ราชการหรืออาคารสาธารณะ ในระยะไม่เกินเขตทางหลวง หรือทำเพิ่มบริเวณทางแยกสาธารณะทั้งนี้ให้อยู่ในดุลยพินิจของผู้ควบคุมงาน
8. ในกรณีที่ไม่สามารถดำเนินการตามช่วงหลักกิโลเมตรที่กำหนดไว้ในแบบ สามารถเปลี่ยนแปลงแก้ไขได้ โดยพิจารณาดำเนินการในช่วงหลักกิโลเมตรอื่นภายในสายทาง ตามความเหมาะสมทั้งนี้ให้อยู่ในดุลยพินิจของผู้ว่าจ้าง
9. การเปลี่ยนแปลงแก้ไขตาม ข้อ 7,8 และ ข้อ 9 จะต้องให้ได้ปริมาณงานตามที่กำหนดไว้ในแบบ
10. ความหนาของหินคลุกพื้นทางและไหล่ทาง จะกำหนดในแบบแต่ละสายทาง
11. ความหนาของผิวจราจรแบบ แอสฟัลต์คอนกรีต จะกำหนดในแบบแต่ละสายทาง
12. งานซ่อมแซมและทาสีใหม่ หรืองานจัดทำติดตั้งเครื่องหมายจราจร หลักกั้นโค้ง หลักกิโลเมตรและ GUARD RAIL จะกำหนดไว้ในแบบแต่ละสายทางซึ่งต้องจัดทำให้อยู่ในสภาพที่เรียบร้อย

### หมายเหตุ

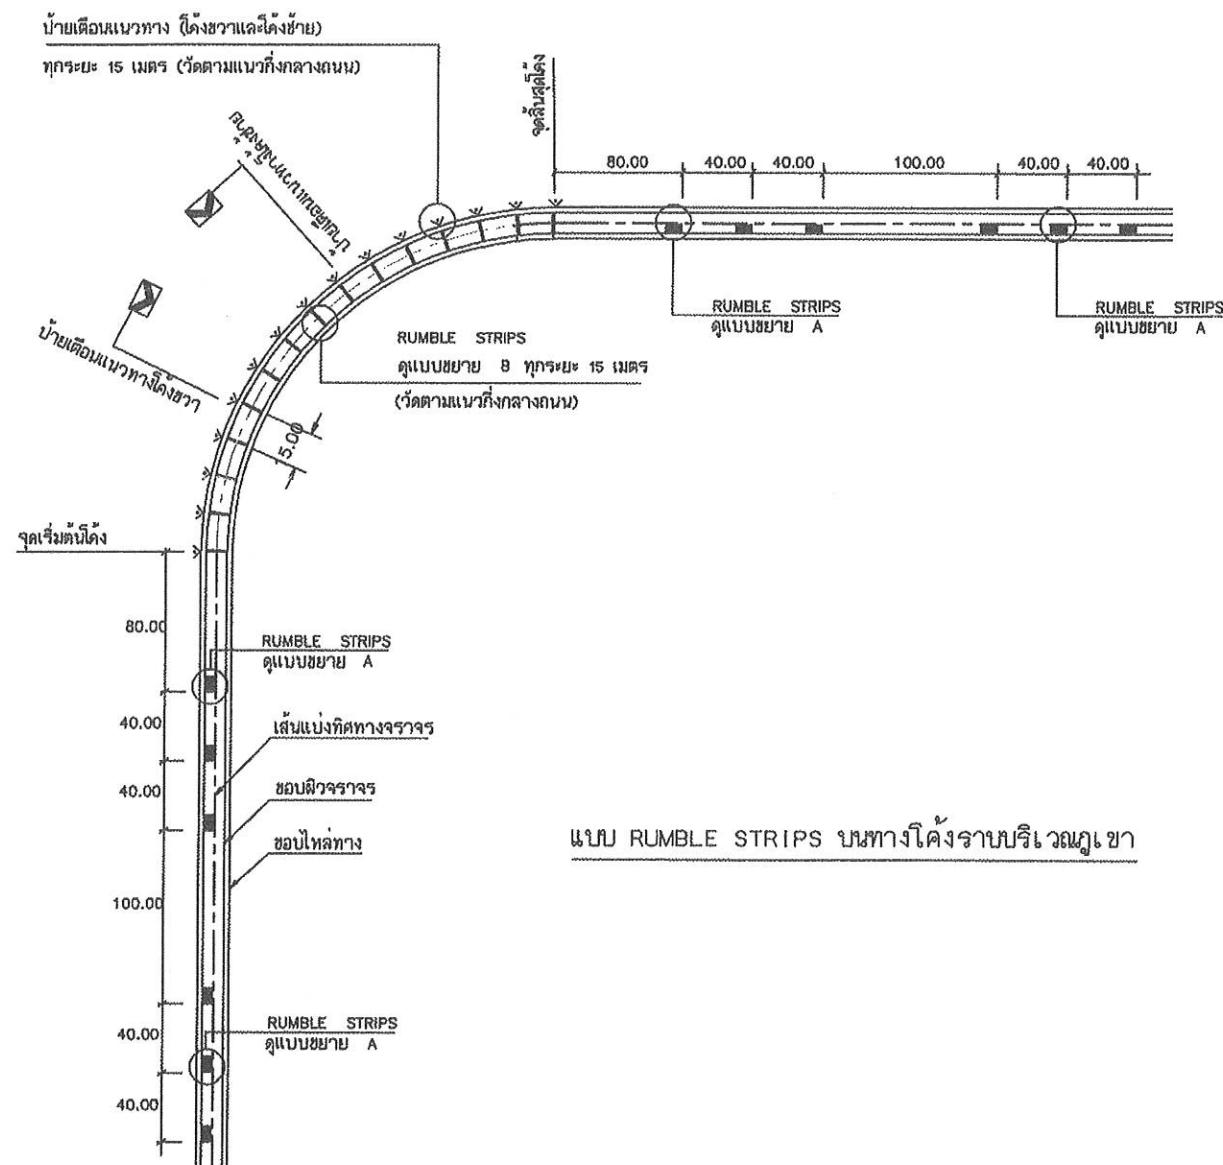
แบบงานซ่อมสร้างผิวจราจรแอสฟัลต์คอนกรีตปรับจากแบบมาตรฐานงานบำรุงรักษาทาง แบบที่ 5.1 (มฐ.บร.5.1/2546) ของกรมทางหลวงชนบท

|                                                                                       |                                                            |
|---------------------------------------------------------------------------------------|------------------------------------------------------------|
|  | <p>แบบมาตรฐานงานทาง<br/>สำหรับองค์กรปกครองส่วนท้องถิ่น</p> |
| <p>งานซ่อมสร้างผิวจราจรแอสฟัลต์คอนกรีต</p>                                            |                                                            |
| <p>แบบเลขที่ ทอ-7-401 (2)</p>                                                         | <p>แผ่นที่ 98</p>                                          |

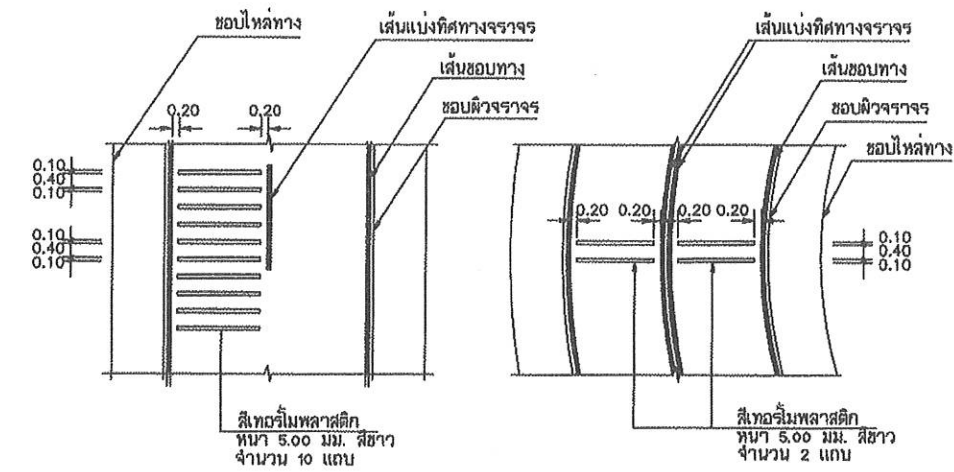
ແຜນທີ່ 49



แบบ RUMBLE STRIPS บนทางลาดชัน



แบบ RUMBLE STRIPS บนทางโค้งราบบริเวณภูเขา

แบบขยาย A  
RUMBLE STRIPSแบบขยาย B  
RUMBLE STRIPS

## รายการประกอบแบบ

1. มิติต่างๆ มีหน่วยเป็น เมตร นอกจากจะระบุไว้เป็นอย่างอื่น
2. วัสดุที่ใช้ทำ RUMBLE STRIPS เป็นสโตนโพลาลติก สีขาว ตาม มอก. 542
3. ทางสายใดจะทำ RUMBLE STRIPS และ/หรือติดตั้งป้ายเตือนแนวทาง  
ผู้ออกแบบจะเป็นผู้กำหนดไว้ในแบบก่อสร้าง

## หมายเหตุ

แบบ RUMBLE STRIPS ปรับปรุงจากแบบเลขที่-3-114/45 ของกรมทางหลวงชนบท

|                                                                                       |                                                    |
|---------------------------------------------------------------------------------------|----------------------------------------------------|
|  | แบบมาตรฐานงานทาง<br>สำหรับองค์กรปกครองส่วนท้องถิ่น |
| RUMBLE STRIPS                                                                         |                                                    |
| แบบเลขที่ ทล-3-114                                                                    | แผ่นที่ 56                                         |