


CL

ผิวทางข้างแอสฟัลต์ติกคอนกรีต หนา 0.05 ม.

ถนน เส้นที่จะดำเนินการปรับปรุงโดยข้างแอสฟัลต์ติกคอนกรีต หนา 0.05 ม. ทับหน้า

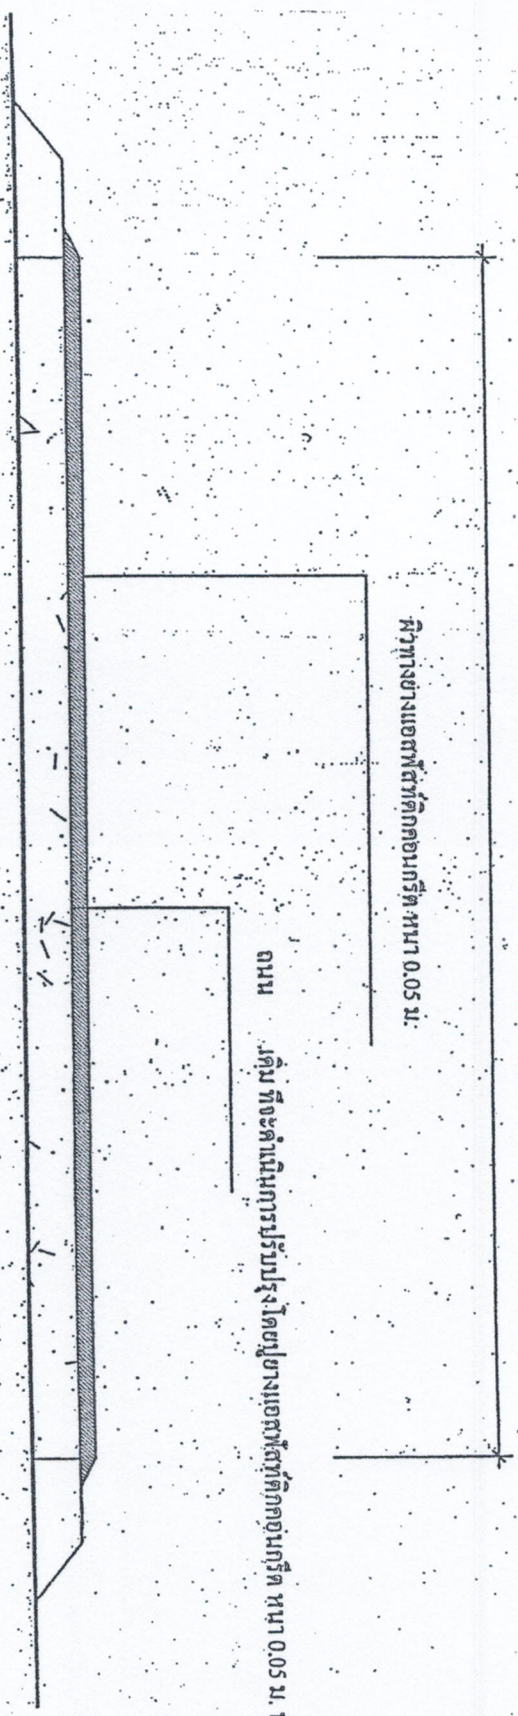

องค์การบริหารส่วนตำบลทะเลบก

โครงการก่อสร้างถนนลาดยางแอสฟัลต์ติกคอนกรีต ๒/๕

✓

ผู้ดำเนินการของช่าง

ปลัด อบต.

นายก อบต.



Handwritten signature and name in Thai script.