



องค์การบริหารส่วนตำบลท่าเสา
อ.บ้านลาด จ.เพชรบุรี

รายการประกอบแบบก่อสร้าง

1. ปูนซีเมนต์ใช้ปูนซีเมนต์พอร์ตแลนด์ซีเมนต์ อัตราส่วน 1: 2: 4
2. ทรายที่ใช้ต้องเป็นทรายน้ำจืด ปราศจากธาตุเกลือ เม็ดแกร่งคมสม่ำเสมอ
3. หินที่ใช้ต้องแข็งแกร่งไม่ผุ ไม่เปราะ ปราศจากวัตถุอื่น ๆ เจือปนที่เป็นอันตรายต่อคอนกรีต
4. น้ำที่ใช้ผสมคอนกรีต ต้องเป็นน้ำปราศจากสารที่เป็นอันตรายต่อคอนกรีตและเหล็กเสริม
5. เหล็กที่นำมาใช้ต้องใหม่ไม่เคยใช้งานมาก่อน ต้องมีผิวที่สะอาด ไม่มีสนิมกร่อนและมีคุณสมบัติตาม (มอก.)
6. การบ่มคอนกรีต หลังจากเทคอนกรีตแล้วให้บ่มคอนกรีตตามหลักวิชาช่าง
7. การอุดรอยต่อ รอยต่อทุกชนิดต้องอุดภายหลังจากระยะการบ่มสิ้นสุดลง
8. รายการอื่นที่ไม่ระบุไว้ในนอกเหนือจากรูปแบบต้องได้รับความเห็นชอบและอยู่ในดุลพินิจของผู้ควบคุมงาน หรือคณะกรรมการตรวจการจ้างก่อนลงมือดำเนินการต่อไป
9. ผิวจราจรคอนกรีต ให้ใช้คอนกรีตที่มีกำลังอัดประลัยของแท่งคอนกรีตตัวอย่างลูกบาศก์ 15 x 15 x 15 ซม. อายุ 7 วัน ไม่น้อยกว่า 168 กก./ ตร.ซม. หรือ อายุ 28 วัน ไม่น้อยกว่า 240 กก./ตร.ซม.
10. ก่อนเทคอนกรีตทุกครั้งต้องแจ้งคณะกรรมการตรวจการจ้างและ / หรือผู้ควบคุมงาน
11. สาธารณูปโภคและสาธารณูปการต่าง ๆ เช่น ไฟฟ้า ท่อประปา ดันไม้เป็นต้นที่เป็นอุปสรรคในการก่อสร้างผู้รับจ้างต้องติดต่อประสานงานกับหน่วยงานที่เกี่ยวข้องเพื่อย้ายสิ่งต่าง ๆ ให้พื้นที่ก่อสร้าง ส่วนค่าใช้จ่ายต่าง ๆ ให้เป็นของผู้รับจ้างทั้งสิ้น
12. ผู้รับจ้างต้องตรวจเช็คความเรียบร้อยโดยรวมทั้งสิ้นของงาน ตลอดจนงานส่วนอื่น ๆ ที่เกี่ยวข้องให้เรียบร้อยก่อนส่งมอบงาน
13. ผู้รับจ้างจะต้องถ่ายภาพการปฏิบัติงานของท่านทุกครั้ง เพื่อความโปร่งใสในการปฏิบัติงานและความสะดวกในการตรวจงานของคณะกรรมการตรวจการจ้างโดยล้างรูปนำเสนอพร้อมหนังสือส่งงาน



องค์การบริหารส่วนตำบลท่าเสา
อำเภอบ้านลาด จังหวัดเพชรบุรี

ชื่อโครงการก่อสร้าง
โครงการก่อสร้างถนน คสล.
ตั้งบ้านนายประจวบ ทับจิตต์ หมู่ 1 ต.ท่าเสา
สะพานข้ามคลองชลประทาน หมู่ 1 ต.ถ้ำรงค์

ขนาดโครงการก่อสร้าง
ช่วงที่ 1 กว้าง 6.00 ม. ยาว 150 ม. หนา 0.15 ม.
ช่วงที่ 2 กว้าง 6.00 ม. ยาว 475 ม. หนา 0.15 ม.
ช่วงที่ 3 กว้าง 6.00 ม. ยาว 500 ม. หนา 0.15 ม.
ตามแบบแปลน อบต.กำหนด.

สถานที่ก่อสร้าง
หมู่ที่ 1 บ้านไร่โพธิ์ ต.ท่าเสา อ.บ้านลาด จ.เพชรบุรี

ผู้เขียน
(นายเจนศักดิ์ แกะพลอย)
ผู้ช่วยนายช่างเขียนแบบ

ตรวจสอบ
(นายปานเทพ จันทร์เกตุ)
ผู้อำนวยการกองช่าง

เห็นชอบ
(นายชวลิต สังข์สน)
ปลัดองค์การบริหารส่วนตำบลท่าเสา


อนุมัติ
(นายประสงค์ หอมนาน)
นายกองค์การบริหารส่วนตำบลท่าเสา

แบบแสดง
รายการประกอบแบบ

วัน/เดือน/ปี

แบบเลขที่

แผ่นที่	จำนวนแผ่น
1	6

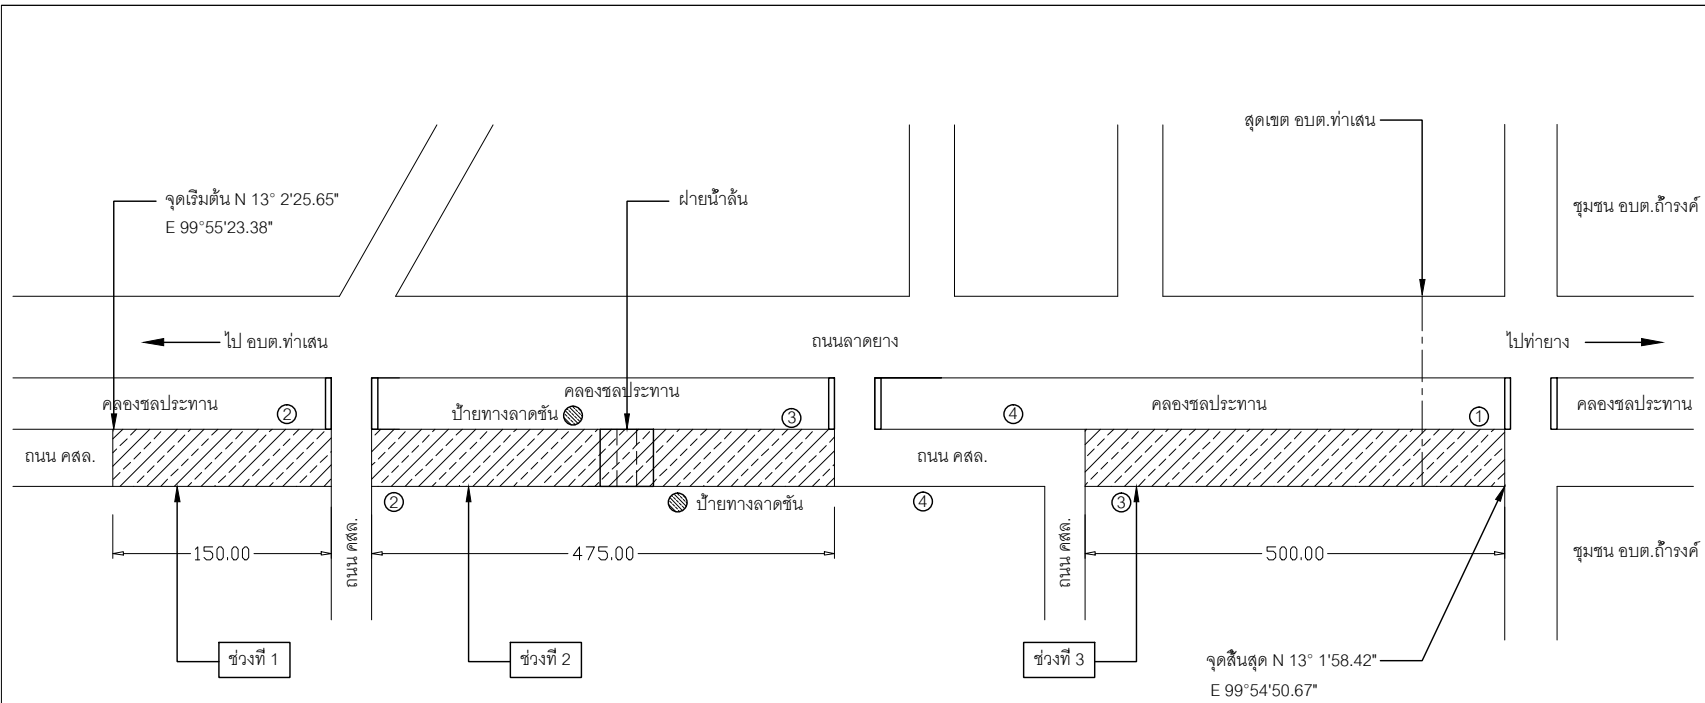

แผนที่โดยสังเขป



องค์การบริหารส่วนตำบลท่าเสา
อำเภอบ้านลาด จังหวัดเพชรบุรี

ชื่อโครงการก่อสร้าง
โครงการก่อสร้างถนน คสล.
ตั้งแต่บ้านนายประจวบ ทับจิตต์ หมู่ 1 ต.ท่าเสา -
สะพานข้ามคลองชลประทาน หมู่ 1 ต.ถ้ำรงค์

ขนาดโครงการก่อสร้าง
ช่วงที่ 1 กว้าง 6.00 ม. ยาว 150 ม. หนา 0.15 ม.
ช่วงที่ 2 กว้าง 6.00 ม. ยาว 475 ม. หนา 0.15 ม.
ช่วงที่ 3 กว้าง 6.00 ม. ยาว 500 ม. หนา 0.15 ม.
ตามแบบแปลน อบต.กำหนด.

สถานที่ก่อสร้าง
หมู่ที่ 1 บ้านไร่โพธิ์ ต.ท่าเสา อ.บ้านลาด จ.เพชรบุรี

ผู้เขียน
(นายเจนศักดิ์ แกะพลอย)
ผู้ช่วยนายช่างเขียนแบบ

ตรวจสอบ
(นายปานเทพ จันทร์เกตุ)
ผู้อำนวยการกองช่าง

เห็นชอบ
(นายชวลิต สังข์สน)
ปลัดองค์การบริหารส่วนตำบลท่าเสา


อนุมัติ
(นายประสงค์ หอมนาน)
นายกองค์การบริหารส่วนตำบลท่าเสา

แบบแสดง
แผนที่โดยสังเขป


วัน/เดือน/ปี

แบบเลขที่

แผ่นที่	จำนวนแผ่น
2	6

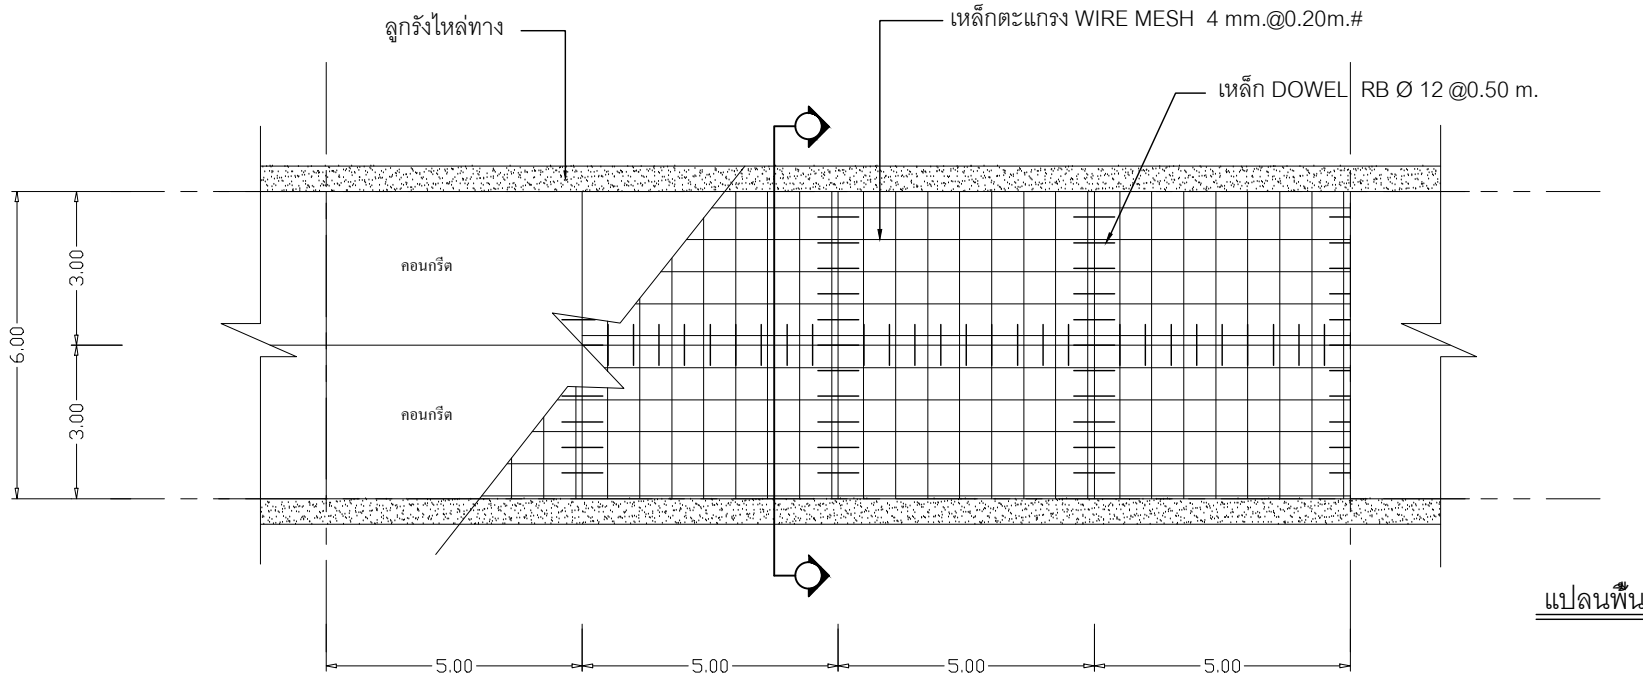

แปลนพื้น

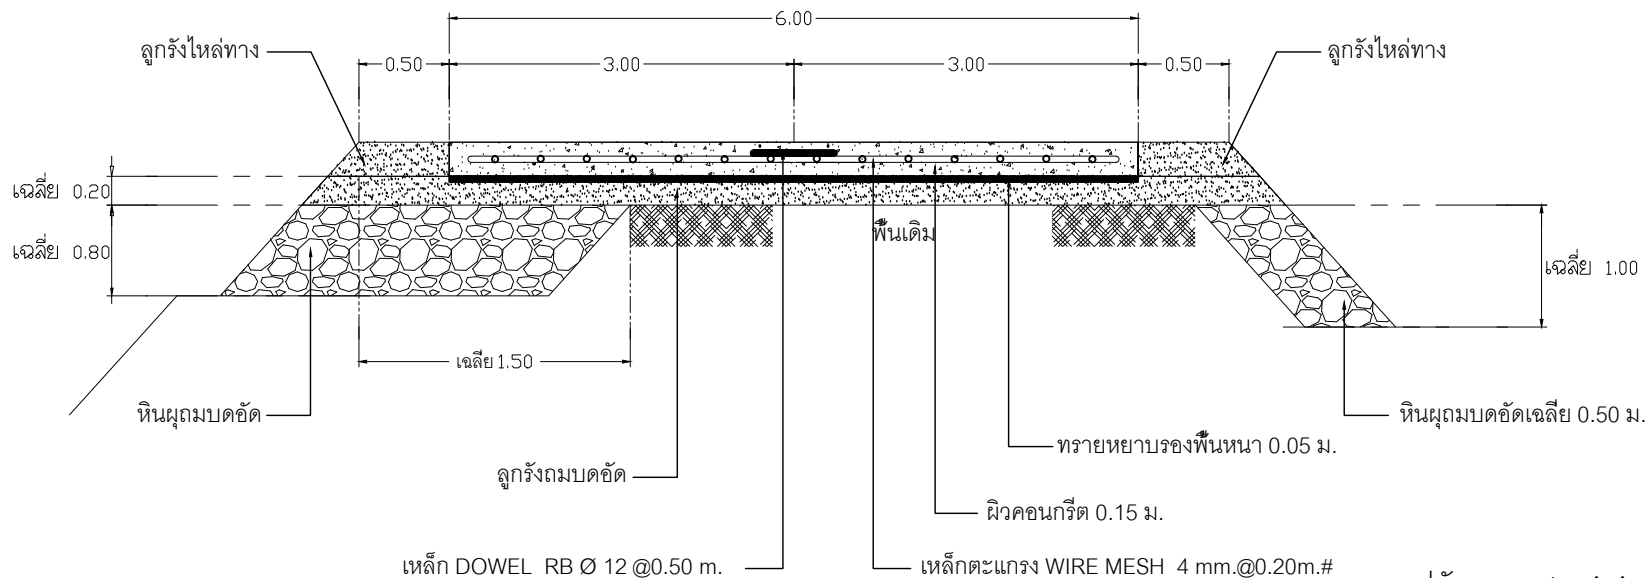

รูปตัดถนน คสล. A-A



องค์การบริหารส่วนตำบลท่าเสา
อำเภอบ้านลาด จังหวัดชลบุรี

ชื่อโครงการก่อสร้าง
โครงการก่อสร้างถนน คสล.
ตั้งแต่บ้านนายประจวบ ทับจิตต์ หมู่ 1 ต.ท่าเสา -
สะพานข้ามคลองชลประทาน หมู่ 1 ต.ถ้ำรงค์

ขนาดโครงการก่อสร้าง
ช่วงที่ 1 กว้าง 6.00 ม. ยาว 150 ม.หนา 0.15 ม.
ช่วงที่ 2 กว้าง 6.00 ม. ยาว 475 ม.หนา 0.15 ม.
ช่วงที่ 3 กว้าง 6.00 ม. ยาว 500 ม.หนา 0.15 ม.
ตามแบบแปลน อบต.กำหนด.

สถานที่ก่อสร้าง
หมู่ที่ 1 บ้านไร่โพธิ์ ต.ท่าเสา อ.บ้านลาด จ.เพชรบุรี

ผู้เขียน
(นายเจนศักดิ์ แกะพลอย)
ผู้ช่วยนายช่างเขียนแบบ

ตรวจสอบ
(นายปานเทพ จันทร์เกตุ)
ผู้อำนวยการกองช่าง

เห็นชอบ
(นายชวลิต สังข์สน)
ปลัดองค์การบริหารส่วนตำบลท่าเสา

อนุมัติ
(นายประสงค์ หอมนาน)
นายกองค์การบริหารส่วนตำบลท่าเสา

แบบแสดง
แปลนพื้น , รูปตัดถนน คสล. A-A

วัน/เดือน/ปี

แบบเลขที่

แผ่นที่	จำนวนแผ่น
3	6



องค์การบริหารส่วนตำบลท่าเสา
อำเภอบ้านลาด จังหวัดเพชรบุรี

ชื่อโครงการก่อสร้าง
โครงการก่อสร้างถนน คสล.
ตั้งแต่บ้านนายประจวบ ทับจิตต์ หมู่ 1 ต.ท่าเสา -
สะพานข้ามคลองชลประทาน หมู่ 1 ต.ถ้ำรงค์

ขนาดโครงการก่อสร้าง
ช่วงที่ 1 กว้าง 6.00 ม. ยาว 150 ม.หนา 0.15 ม.
ช่วงที่ 2 กว้าง 6.00 ม. ยาว 475 ม.หนา 0.15 ม.
ช่วงที่ 3 กว้าง 6.00 ม. ยาว 500 ม.หนา 0.15 ม.
ตามแบบแปลน อบต.กำหนด.

สถานที่ก่อสร้าง
หมู่ที่ 1 บ้านไร่โพธิ์ ต.ท่าเสา อ.บ้านลาด จ.เพชรบุรี

ผู้เขียน
(นายเจนศักดิ์ แกะพลอย)
ผู้ช่วยนายช่างเขียนแบบ

ตรวจสอบ
(นายปานเทพ จันทร์เกตุ)
ผู้อำนวยการกองช่าง

เห็นชอบ
(นายชวลิต สังข์สน)
ปลัดองค์การบริหารส่วนตำบลท่าเสา


อนุมัติ
(นายประสงค์ หอมนาน)
นายกองค์การบริหารส่วนตำบลท่าเสา

แบบแสดง
แปลนฝายน้ำล้น , รูปตัดฝายน้ำล้น


วัน/เดือน/ปี

แบบเลขที่


แผ่นที่	จำนวนแผ่น
4	6

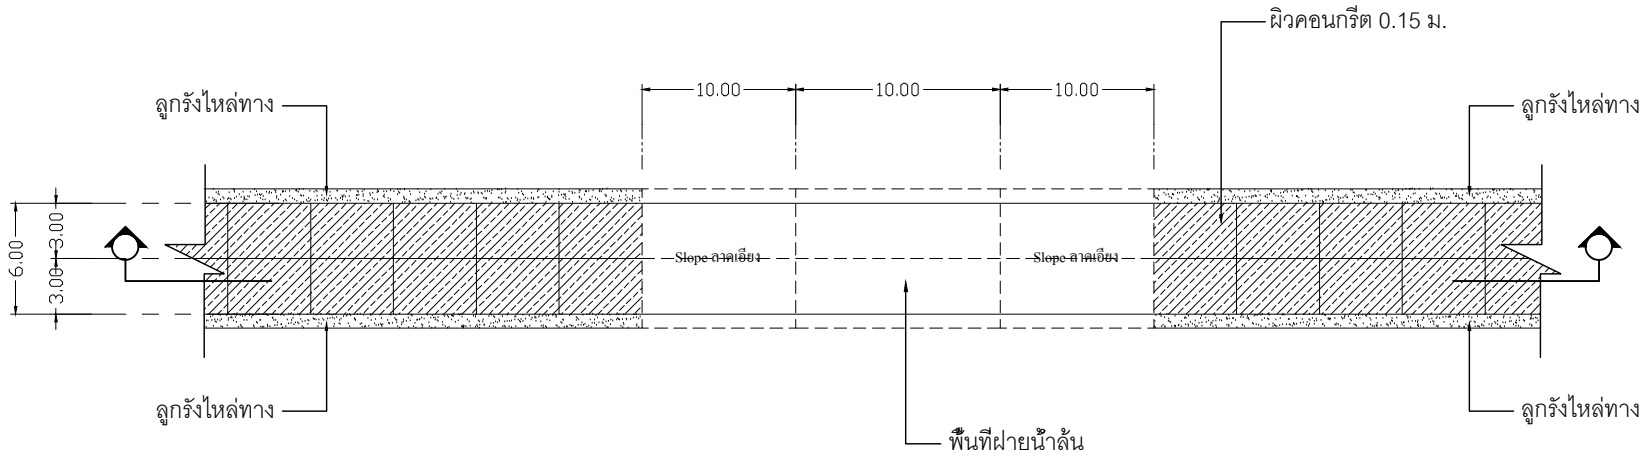

แปลนฝายน้ำล้น

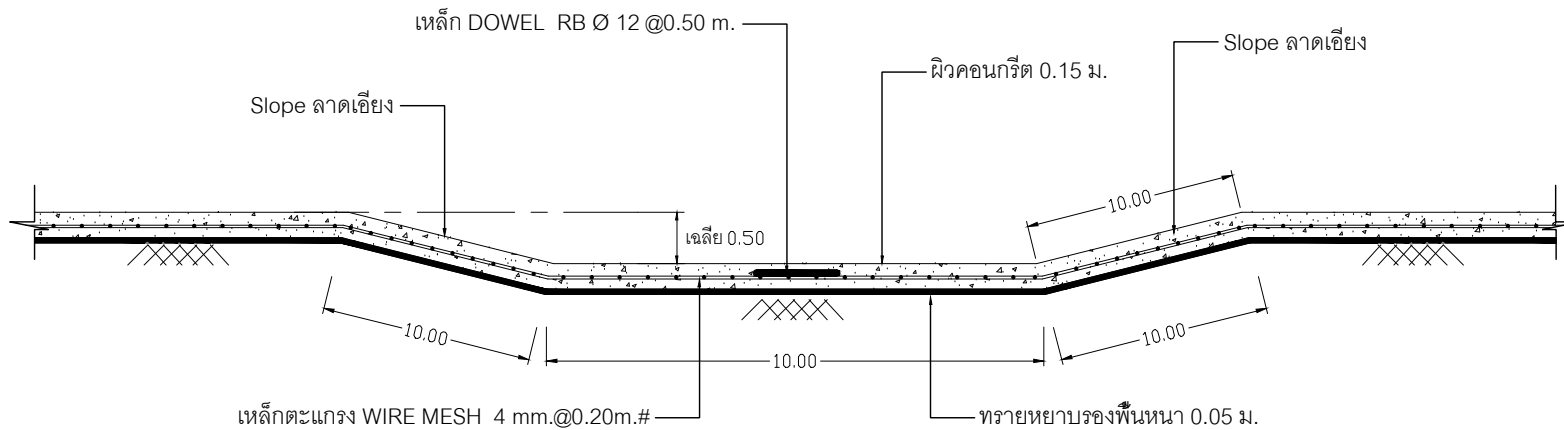


รูปตัดฝายน้ำล้น

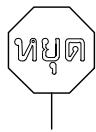


ป. 1
0+000

①

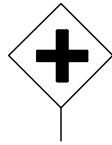


ต. 11
0+000

②

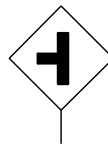

ต. 13
0+000




③

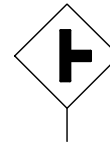

ต. 14
0+000

④

ป้ายจราจร

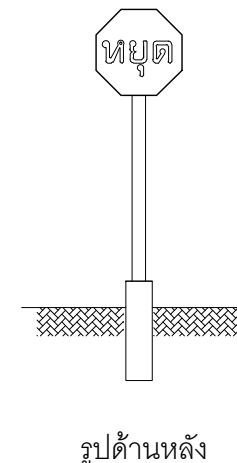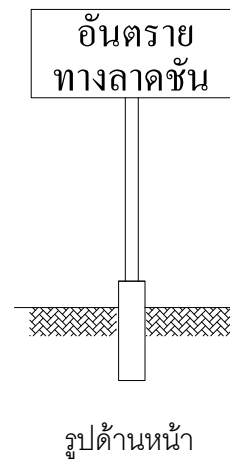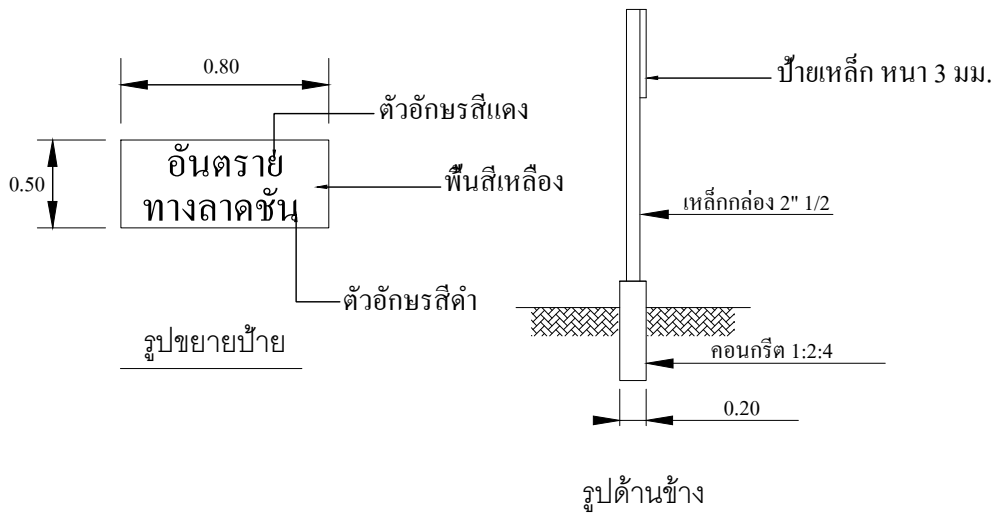

องค์การบริหารส่วนตำบลท่าเสา
อำเภอบ้านลาด จังหวัดเพชรบูรณ์

ชื่อโครงการก่อสร้าง
โครงการก่อสร้างถนน คสล.
ตั้งแต่บ้านนายประจวบ ทับจิตต์ หมู่ 1 ต.ท่าเสา -
สะพานข้ามคลองชลประทาน หมู่ 1 ต.ถ้ำรงค์

ขนาดโครงการก่อสร้าง
ช่วงที่ 1 กว้าง 6.00 ม. ยาว 150 ม. หนา 0.15 ม.
ช่วงที่ 2 กว้าง 6.00 ม. ยาว 475 ม. หนา 0.15 ม.
ช่วงที่ 3 กว้าง 6.00 ม. ยาว 500 ม. หนา 0.15 ม.
ตามแบบแปลน อบต.กำหนด.

สถานที่ก่อสร้าง
หมู่ที่ 1 บ้านไร่โพธิ์ ต.ท่าเสา อ.บ้านลาด จ.เพชรบูรณ์

ผู้เขียน
(นายเจนศักดิ์ แกะพลอย)
ผู้ช่วยนายช่างเขียนแบบ

ตรวจสอบ
(นายปานเทพ จันทร์เกตุ)
ผู้อำนวยการกองช่าง

เห็นชอบ
(นายชวลิต สังข์สน)
ปลัดองค์การบริหารส่วนตำบลท่าเสา

อนุมัติ
(นายประสงค์ หอมนาน)
นายกองค์การบริหารส่วนตำบลท่าเสา

แบบแสดง
แบบป้ายจราจร

วัน/เดือน/ปี

แบบเลขที่

แผ่นที่	จำนวนแผ่น
5	6



องค์การบริหารส่วนตำบลท่าเสา
อำเภอบ้านลาด จังหวัดเพชรบุรี

ชื่อโครงการก่อสร้าง
โครงการก่อสร้างถนน คสล.
ตั้งแต่บ้านนายประจวบ ทับจิตต์ หมู่ 1 ต.ท่าเสา -
สะพานข้ามคลองชลประทาน หมู่ 1 ต.ถ้ำรงค์

ขนาดโครงการก่อสร้าง
ช่วงที่ 1 กว้าง 6.00 ม. ยาว 150 ม. หนา 0.15 ม.
ช่วงที่ 2 กว้าง 6.00 ม. ยาว 475 ม. หนา 0.15 ม.
ช่วงที่ 3 กว้าง 6.00 ม. ยาว 500 ม. หนา 0.15 ม.
ตามแบบแปลน อบต.กำหนด.

สถานที่ก่อสร้าง
หมู่ที่ 1 บ้านไร่โพธิ์ ต.ท่าเสา อ.บ้านลาด จ.เพชรบุรี

ผู้เขียน
(นายเจนศักดิ์ แกะพลอย)
ผู้ช่วยนายช่างเขียนแบบ

ตรวจสอบ
(นายปานเทพ จันทร์เกตุ)
ผู้อำนวยการกองช่าง

เห็นชอบ
(นายชวลิต สังข์สน)
ปลัดองค์การบริหารส่วนตำบลท่าเสา





อนุมัติ
(นายประสงค์ หอมนาน)
นายกองค์การบริหารส่วนตำบลท่าเสา

แบบแสดง
แบบป้ายมาตรฐานสำหรับโครงการ

วัน/เดือน/ปี

แบบเลขที่

แผ่นที่	จำนวนแผ่น
6	6

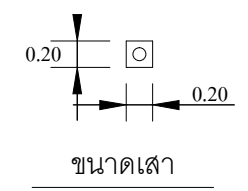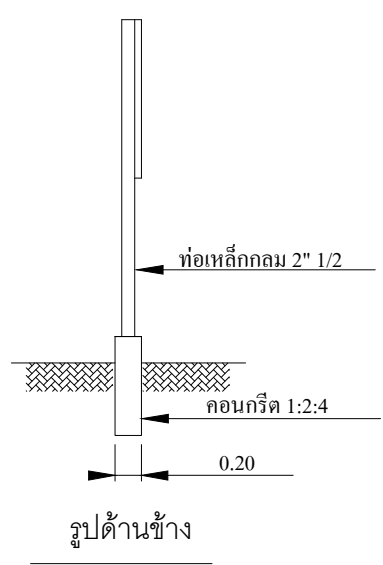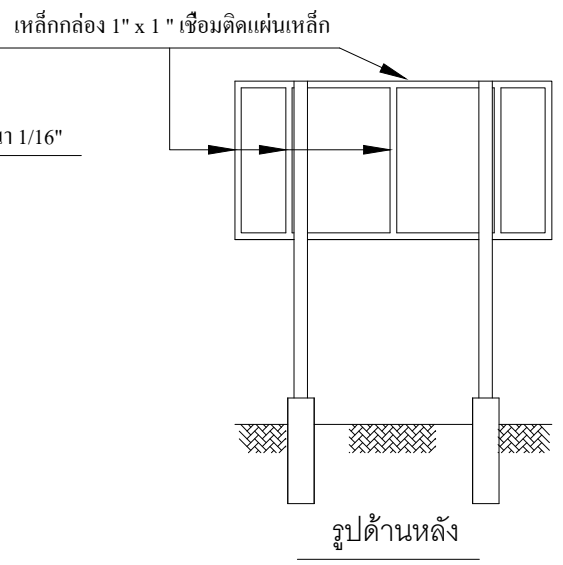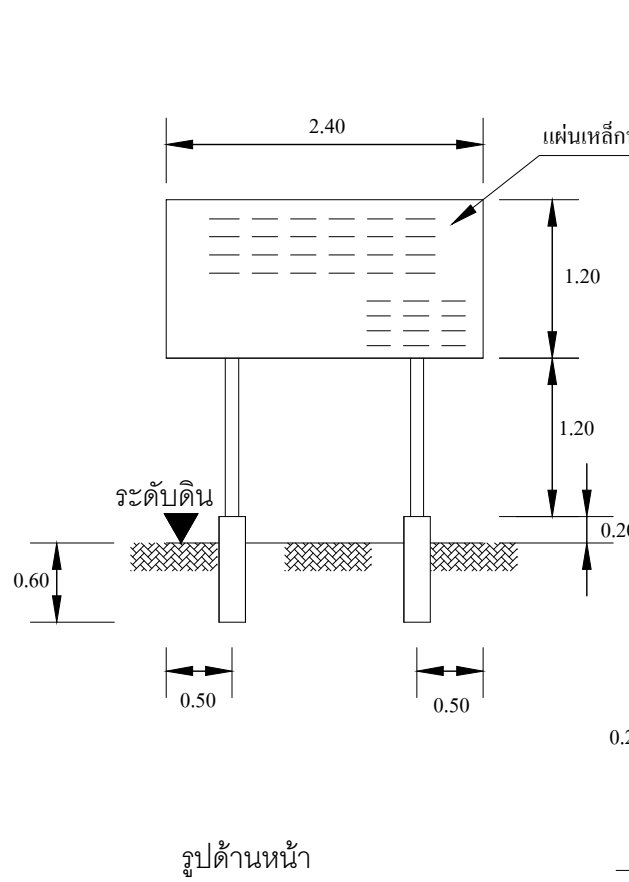

โครงการก่อสร้างขององค์การบริหารส่วนตำบลท่าเสา

ชื่อโครงการ.....

ปริมาณงาน.....

งบประมาณ.....บาท

วันเริ่มสัญญา.....วันสิ้นสุดสัญญา.....

ผู้รับจ้าง.....กรมการตรวจการจ้าง 1.....

ผู้ควบคุมงาน..... 2.....

..... 3.....

..... 4.....

..... 5.....

แบบป้ายมาตรฐานสำหรับโครงการขององค์การบริหารส่วนตำบลท่าเสา

- รายละเอียดประกอบแบบ
- 1.เสาพื้นป้ายทาสีเขียวทั้ง 2 ด้าน ใช้สีน้ำมัน ก่อนทาสีน้ำมัน ก่อนทาสีจริงให้ทาสีกันสนิม 2 ครั้ง
 - 2.ตัวหนังสือสีขาว
 - 3.ขนาดตัวหนังสือกำหนดตามความเหมาะสม ของข้อความตามแบบกำหนด
 - 4.แผ่นเหล็กขนาดกว้าง 1.20 เมตร ยาว 2.40 เมตร

หมายเหตุ

- สถานที่ติดตั้งกำหนดตามความเหมาะสมในสถานที่ก่อสร้างสามารถมองเห็น ได้ชัดเจน