



โครงการก่อสร้างถนน คสล.

หมู่ที่ 11 บ้านทรายทอง

บริเวณซอยทรายทอง 2

ตำบลหนองรี อำเภอลำสนธิ จังหวัดลพบุรี

ขนาดผิวจราจรกว้าง 4.00 เมตร ยาว 115.00 เมตร หรือพื้นที่ คสล.

ไม่น้อยกว่า 460.00 ตารางเมตร พร้อมลงหินคลุกไหล่ทางตามสภาพ

องค์การบริหารส่วนตำบลหนองรี

กองช่าง

9
1


(นายอรรถสิทธิ์ นาคะพันธ์)













แผนที่แสดงจุดก่อสร้างถนน คสล. หมู่ 11 บ้านทรายทอง

Not to Scale





แบบก่อสร้าง


หน้าแปลน

ผู้เขียน

(นายวิชาญ วิชาญ)
ผู้อำนวยการกองช่าง

วิศวกร

วันที่ 11/06/2561
(ใช้ตามจริง)


เปิดหน้า

(นายวิชาญ วิชาญ)
ปลัด อบต.

ผู้ให้

(นายวิชาญ วิชาญ)
นายก อบต.


จำนวนหน้า 2

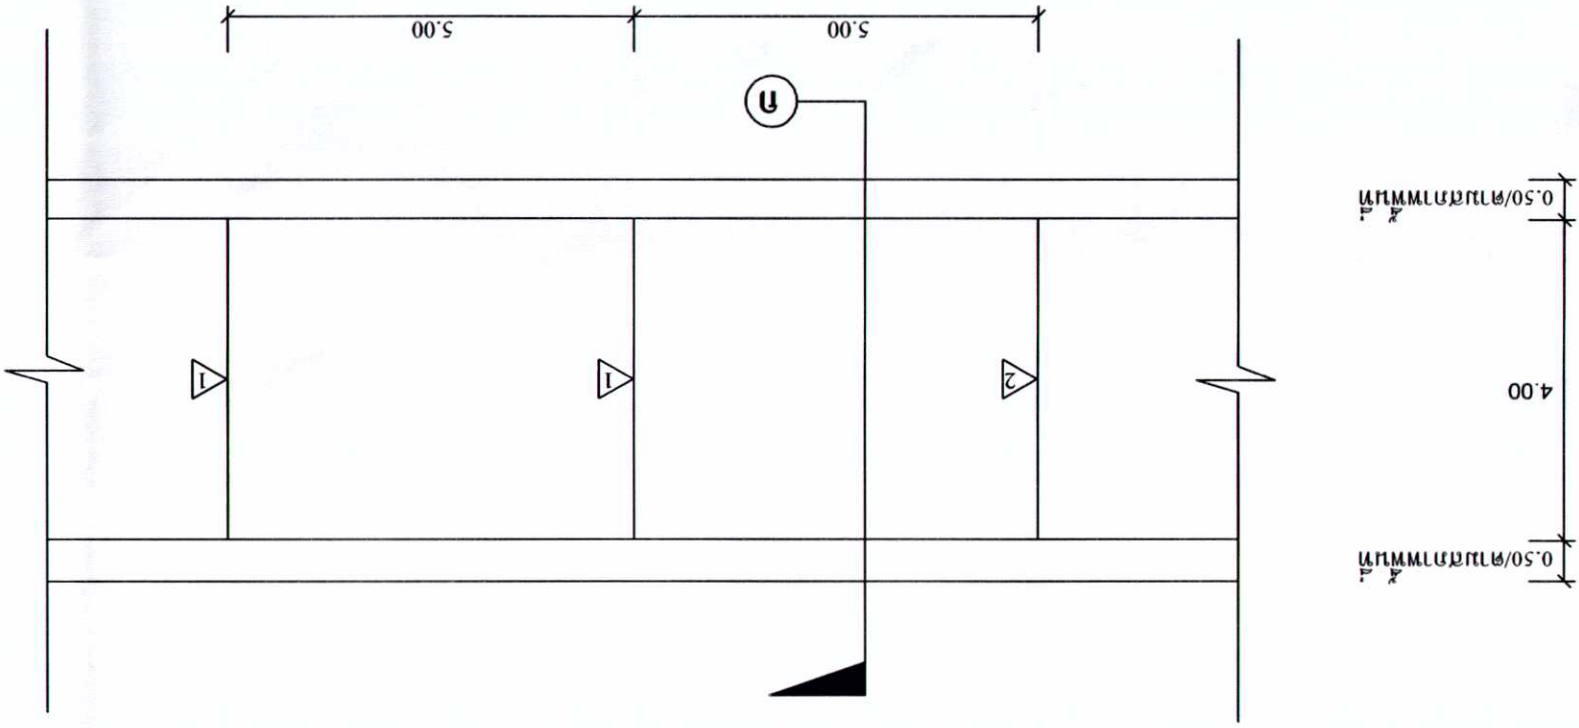

หน้าแปลน

1:100

--	---

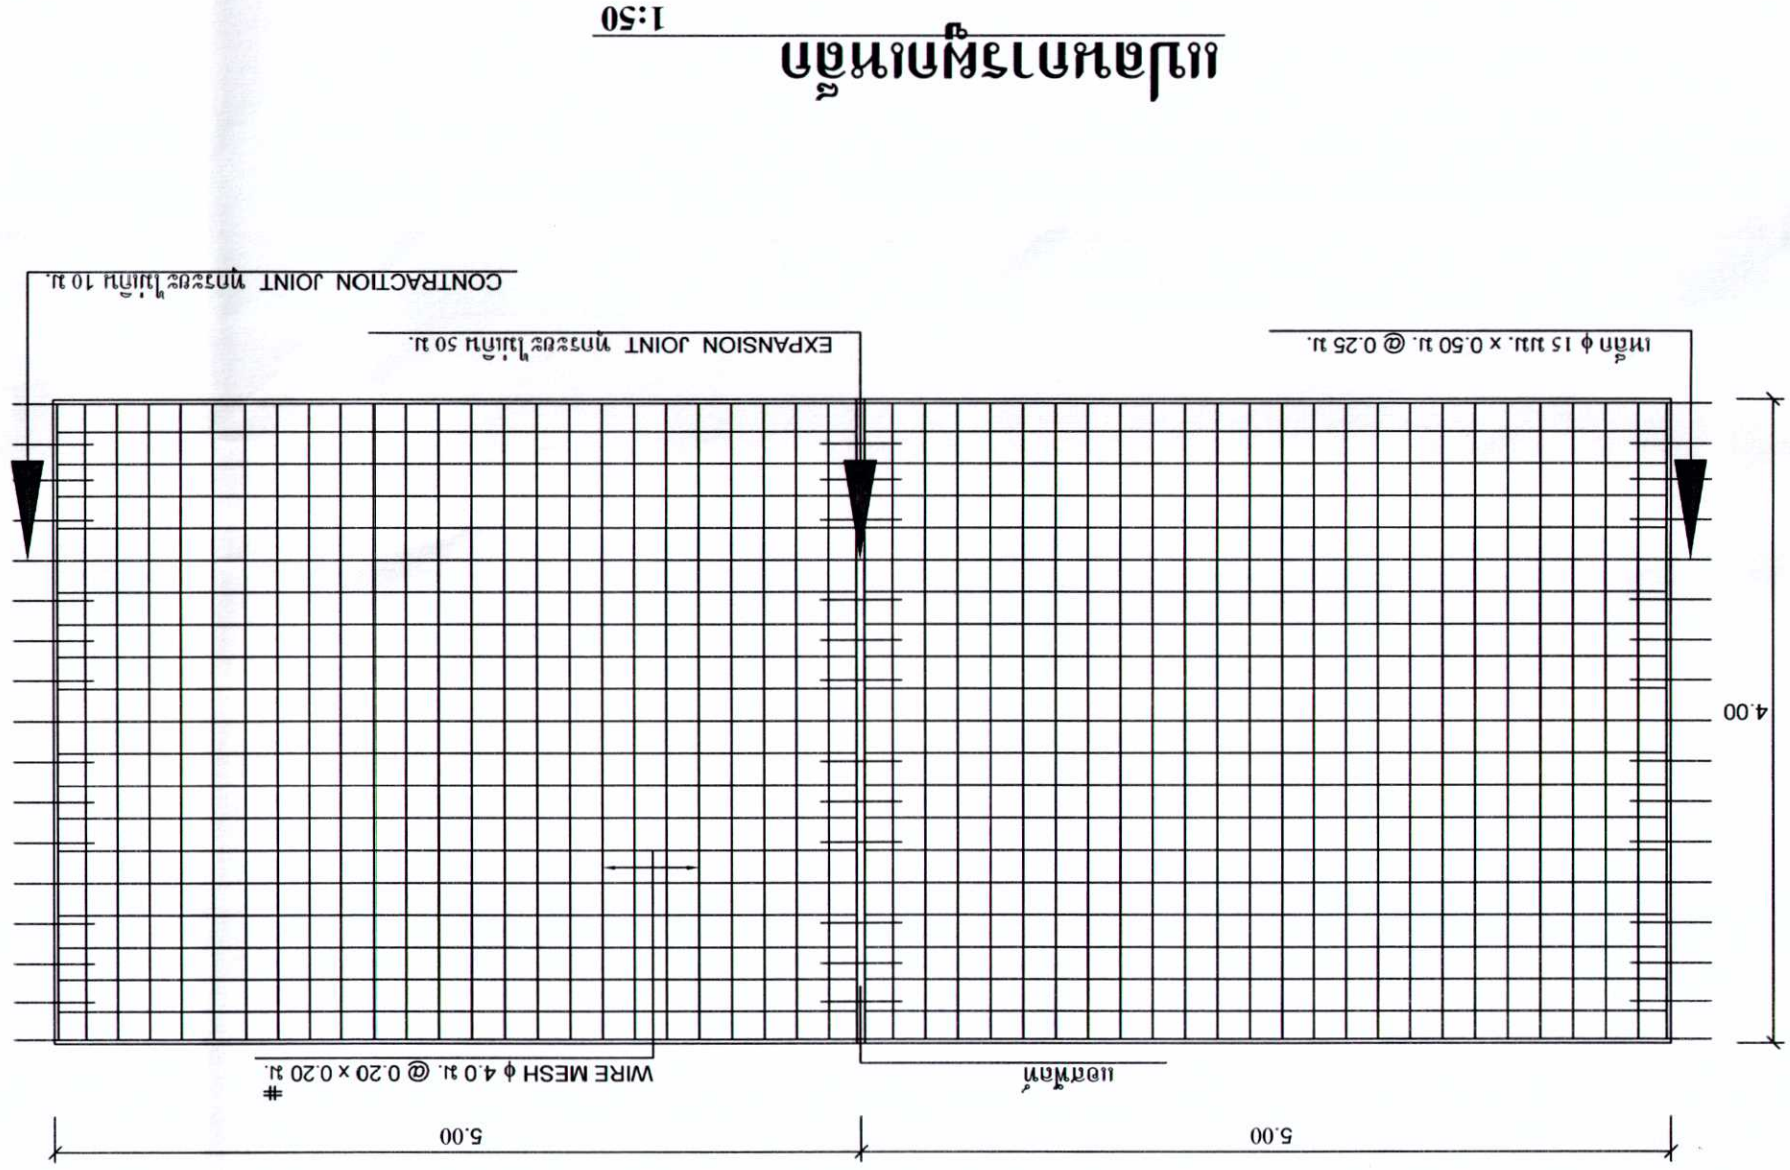

1:50

แปลนการผูกเหล็ก



แบบก่อสร้าง


แบบเลขที่ ร.

ผู้เขียน

(นายเสนาะศักดิ์ คำพัว)
ผู้ชำนาญการกองช่าง

วิศวกร



อนุมัติ

(นายสมิต คณานัน)
ปลัด อบต.

อนุมัติ

(นายธงชัย มงคลแก้ว)
นายก อบต.

จำนวนแผ่น 4 6

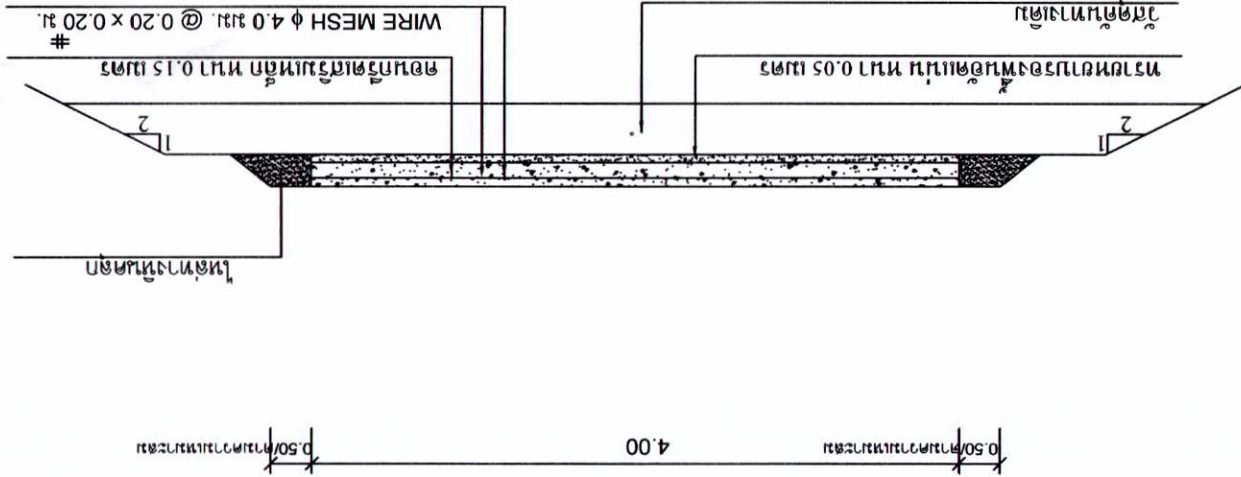

รูปตัด ก - ก

1:50



แบบก่อสร้าง


แบบร่าง

ผู้เขียน















จำนวนหน้า 5

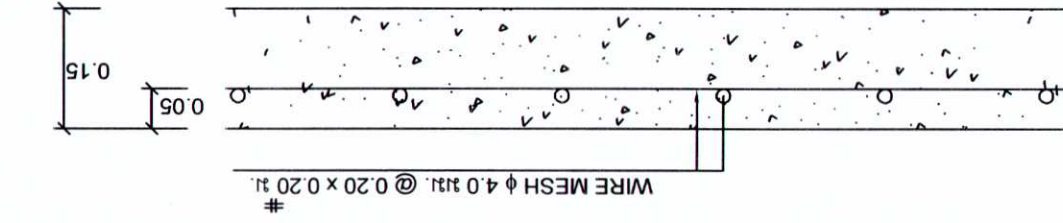

เตรียมฐาน

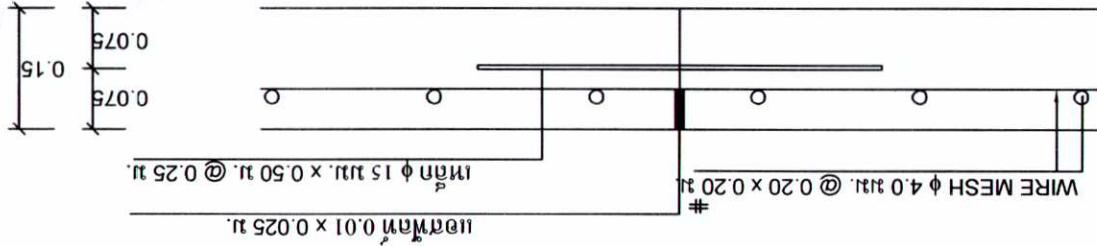

CONTRACTION JOINT

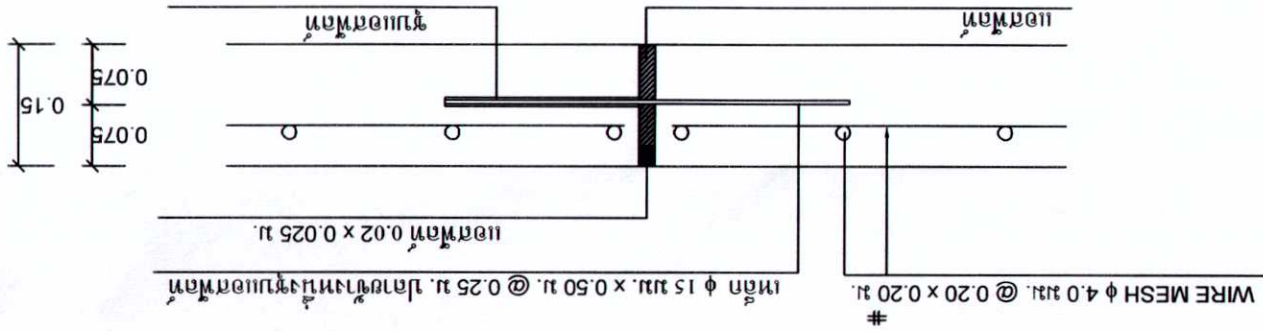

EXPANSION JOINT

แบบขยายเหล็กเสริม

1:10

ข้อกำหนดสำหรับวัสดุ

1. ปูนซีเมนต์

ปูนซีเมนต์ต้องเป็นปูนซีเมนต์ปอร์ตแลนด์ ตามมาตรฐานผลิตภัณฑ์อุตสาหกรรม มอก. 15 ประเภท 1 - 3 เป็นปูนซีเมนต์ปอร์ตแลนด์ประเภทพิเศษ (HIGH EARLY STRENGTH PORTLAND CEMENT)

2. ทราย

2.1 ต้องเป็นทรายล้างหรือทรายอบ ที่เป็นเม็ดหยาบกลม แฉกแฉกรังปราศจากสิ่งเจือปน

2.2 ทรายที่ใช้ในการก่อสร้างจะต้องมีค่าพิสัยความละเอียด FINENESS MODULUS ตั้งแต่ 2.3 - 3.1

3. หิน-กรวด

หินหรือกรวดที่ใช้ต้องแฉกแฉกรัง เหนียว ไม่ฝุ่นและสะอาดปราศจากสิ่งเจือปน ขนาดใหญ่ที่สุดของหินหรือกรวดที่ใช้ต้องไม่น้อยกว่า 40 มม.

4. หิน

4.1 หินที่ใช้ผสมคอนกรีตต้องเป็นหินป่น



4.2 กรณีหินป่นปาระป็นได้ ต้องเป็นหินป่นปราศจากสารที่เป็นอันตรายต่อคอนกรีต

5. คอนกรีต

ชนิดและกำลังของคอนกรีตจะขึ้นอยู่กับชนิดและขนาดของโครงสร้างตามมาตรฐาน มอก. 336 กก./ลบ.ม. แรงอัดเฉลี่ยต่ำสุดของแท่งคอนกรีตมาตรฐานอายุ 28 วัน หรือเทียบอายุวัน
 จุกบาศก์ (15 x 15 x 15) 240 กก./ตร.ซม. หรือหินทรงกระบอก (φ 15 x 30 ซม.) 200 กก./ตร.ซม.

หมายเหตุ

- วัสดุต่าง ๆ มีหน่วยเป็นเมตร นอกเหนือจากระบุเป็นข้ออื่น
- เหล็กเสริมคอนกรีต เป็นตะแกรงวงจวดเหล็กกล้า (WIRE MESH) ตามมาตรฐาน มอก. 737 ขนาด φ 4.0 มม. @ 0.20 x 0.20 ม.#
- เหล็กเสริมคอนกรีตที่เป็นไปตาม มาตรฐานอุตสาหกรรม มอก. 20 - 2527 φ 6 มม. @ 0.30 x 0.30 ม.# ตามรายละเอียดแบบเหล็กเสริมตามแบบได้
- ข้อความของฝ่ายวิชาสัมพันธ์โครงการกำหนดภายหลัง

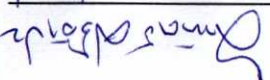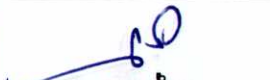--	-------------	---	----------------	----------	------------------------	--------------------	--------	--	----------	-------	--	-----------	---	---------------------	--------	---

(นางสาวสุวิมล ตรีคำยา)
เลข. 11906


