


อาคารอเนกประสงค์ (โดม)

องค์การบริหารส่วนตำบลอบทม

อ.สามโก้ จ.อ่างทอง

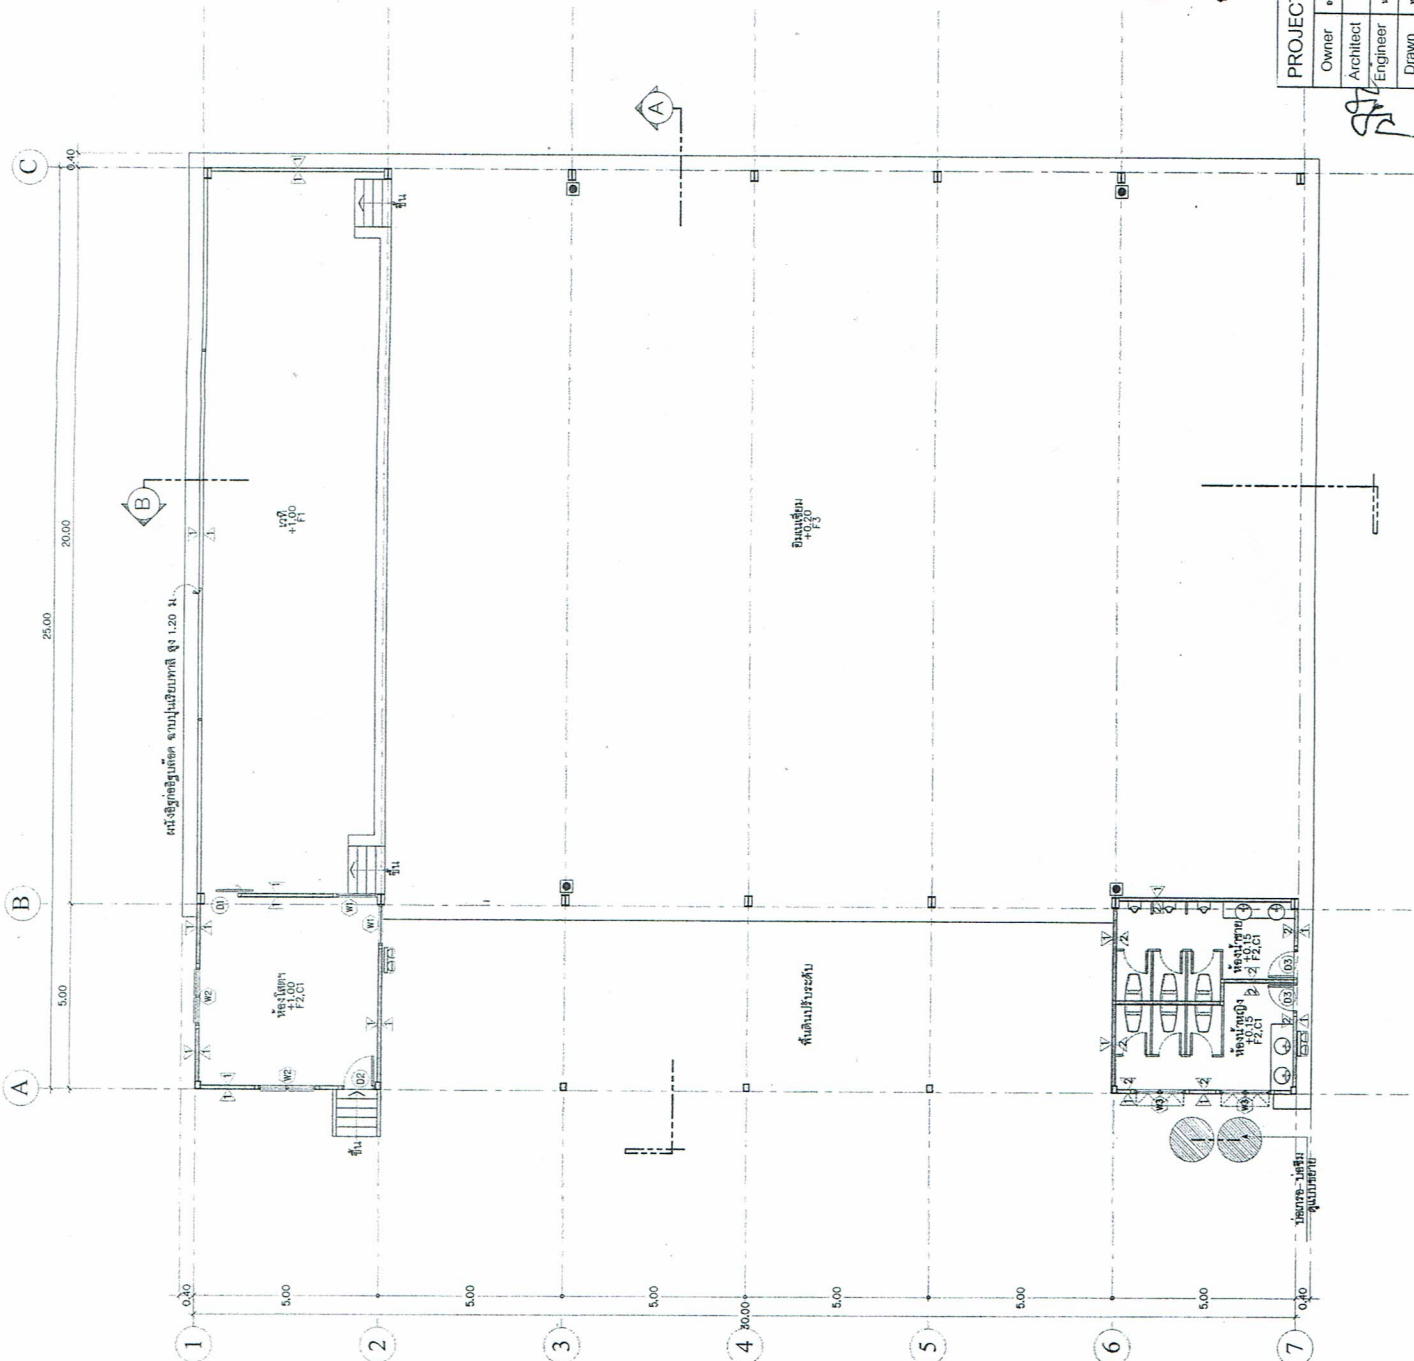




ระบบจัดการแสงสว่าง และระบบการป้องกันอัคคีภัย	
1. ระบบจัดการแสงสว่าง	
2. ระบบการป้องกันอัคคีภัย	



ทิศทางลมประจำพื้นที่


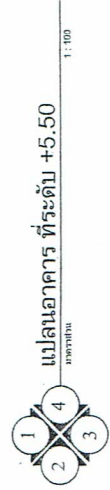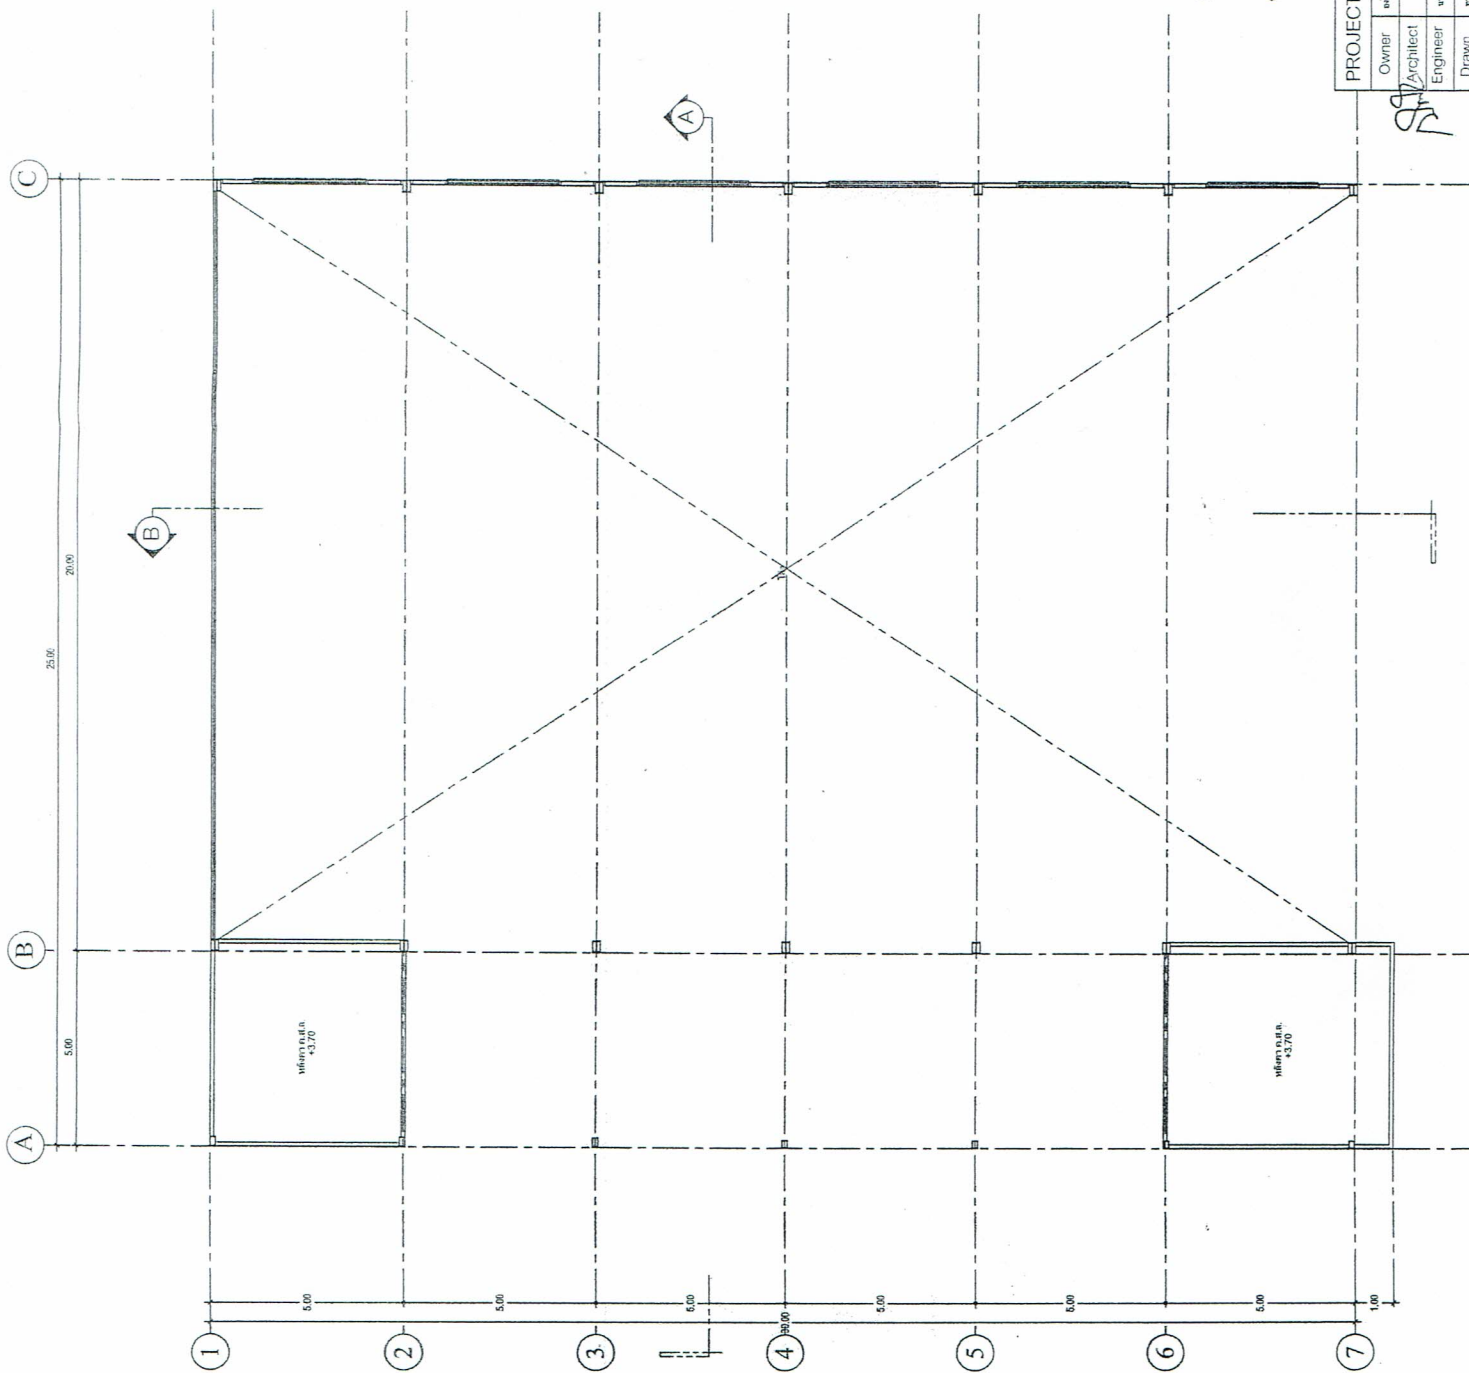


แปลอาคาร ที่ระดับ +5.50

1:100

จัดทำโดย: [Signature]


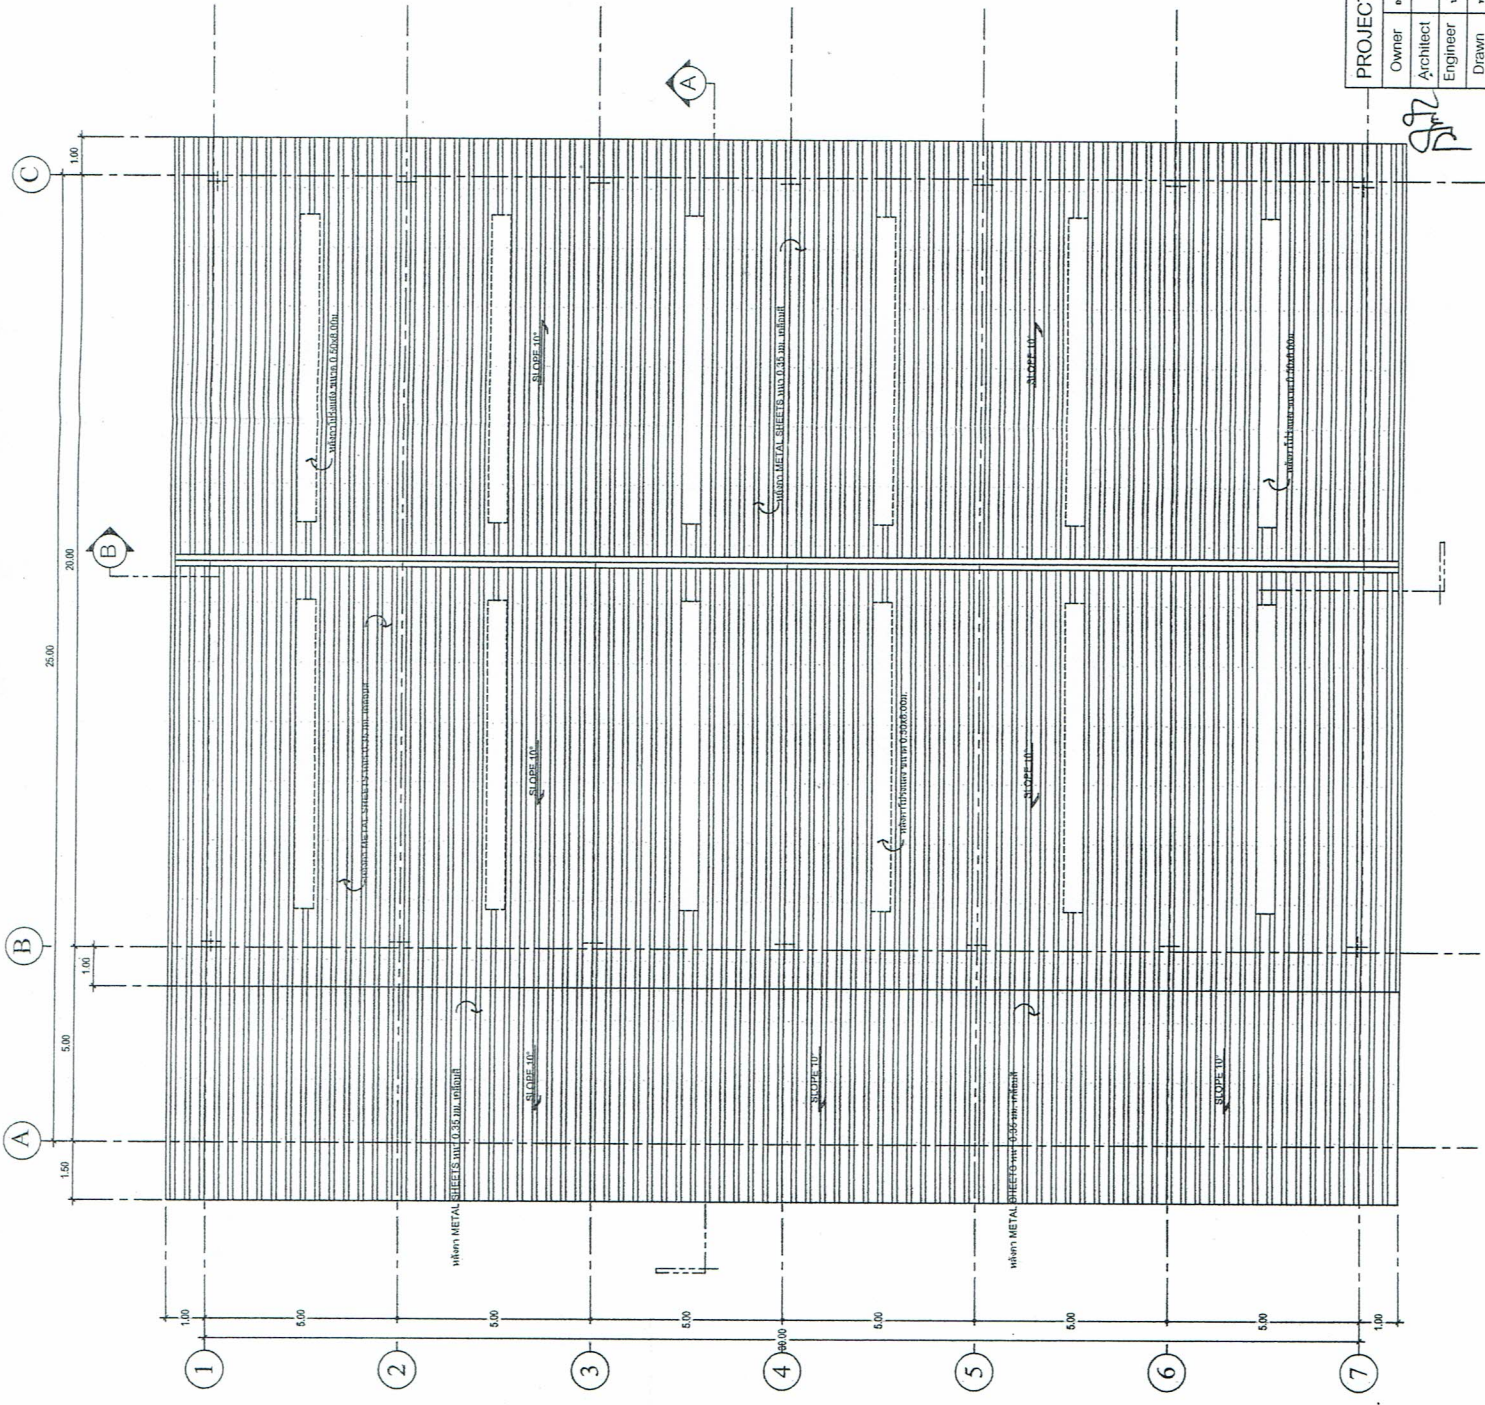


แปลหลังคา
ขนาด 1:100
ทิศทางลมมรสุมตะวันตกเฉียงใต้



ทฤษฎี



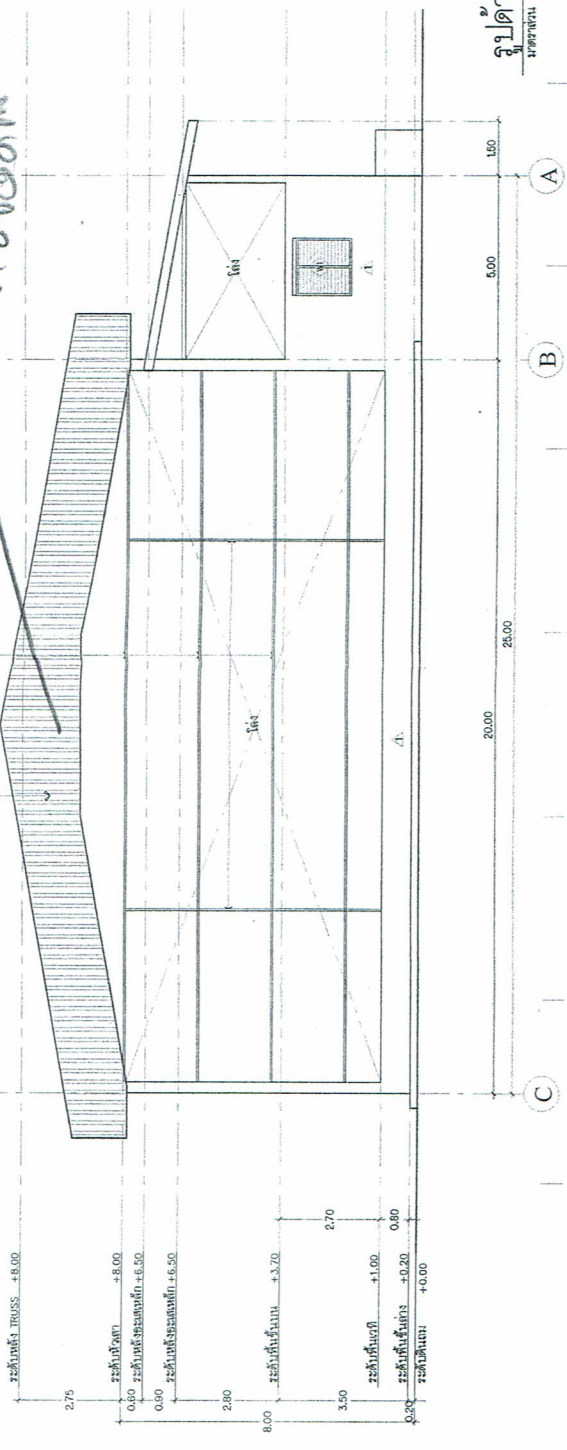


รูปด้านหลัง 3
1:100

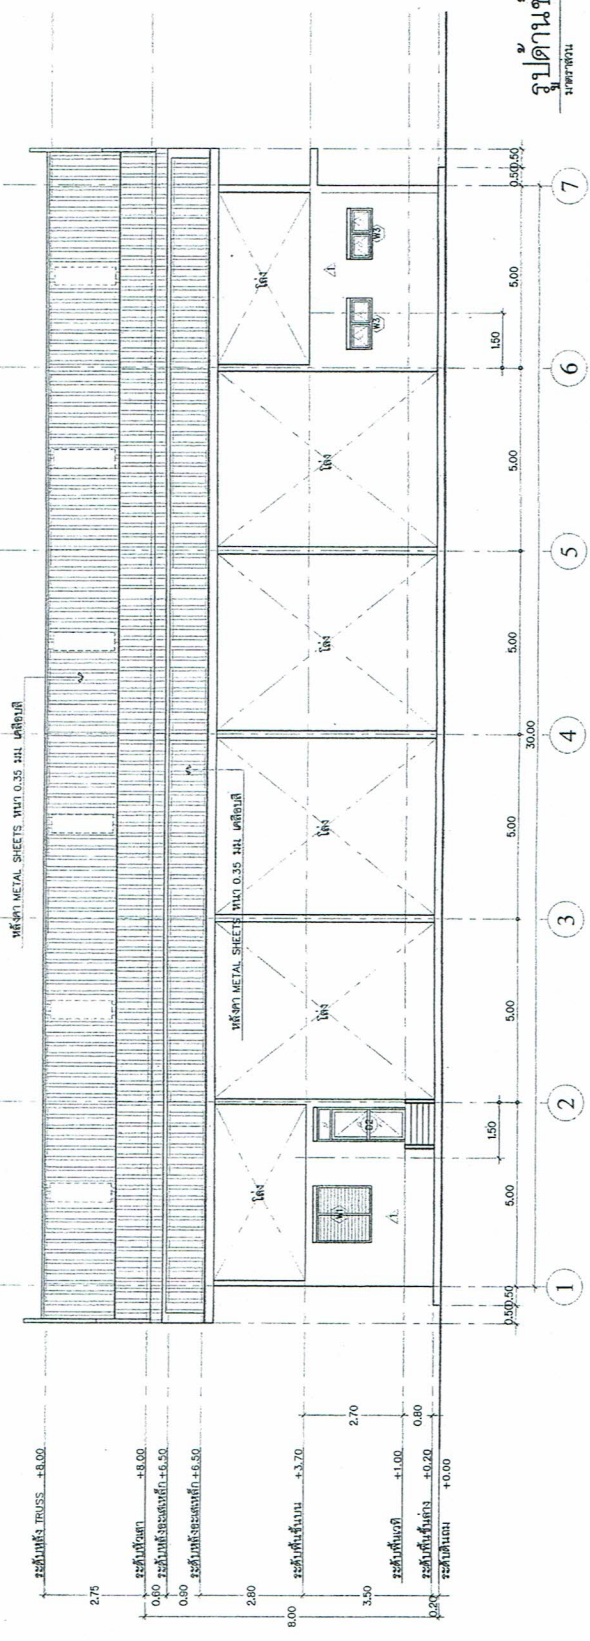


รูปด้านข้าง 4
1:100

PROJECT NAME		แบบอาคารตามแบบประสงค (โดย)		Location
Owner	Architect	Engineer	Drawn	Drawing No.

12-0

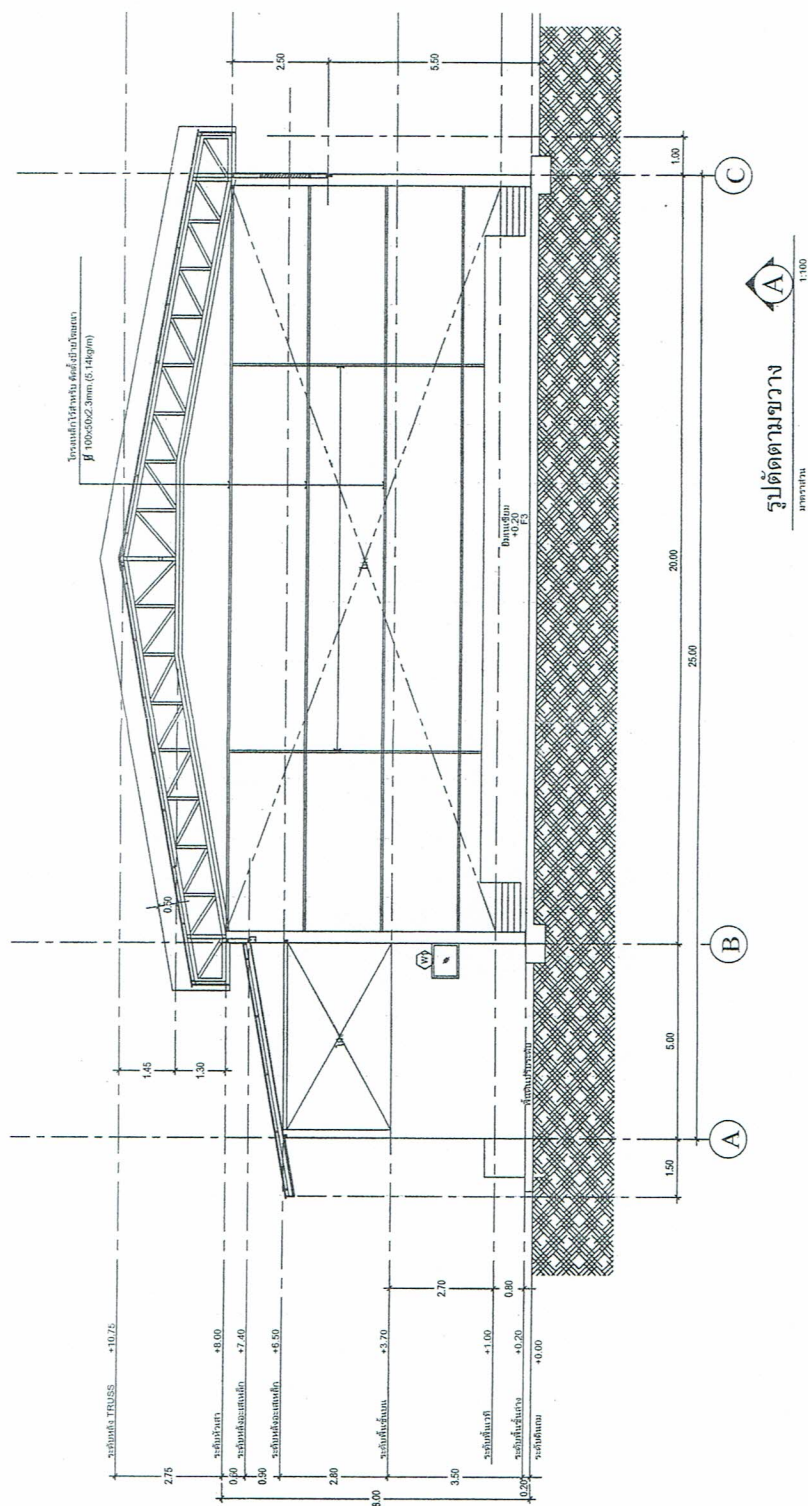

PROJECT NAME		แผนภาพอาคารแปลนโครงสร้าง (Top)		Location สถานที่ก่อสร้าง	
Owner	สำนักงานบริหารและพัฒนา องค์การบริหารส่วนตำบล				Drawing No.
Architect					
Drawn	นาย ชัยวัฒน์ ทรัพย์ทรัพย์ (102/48 น.5 ตำบลบ้านนา นนทบุรี)				

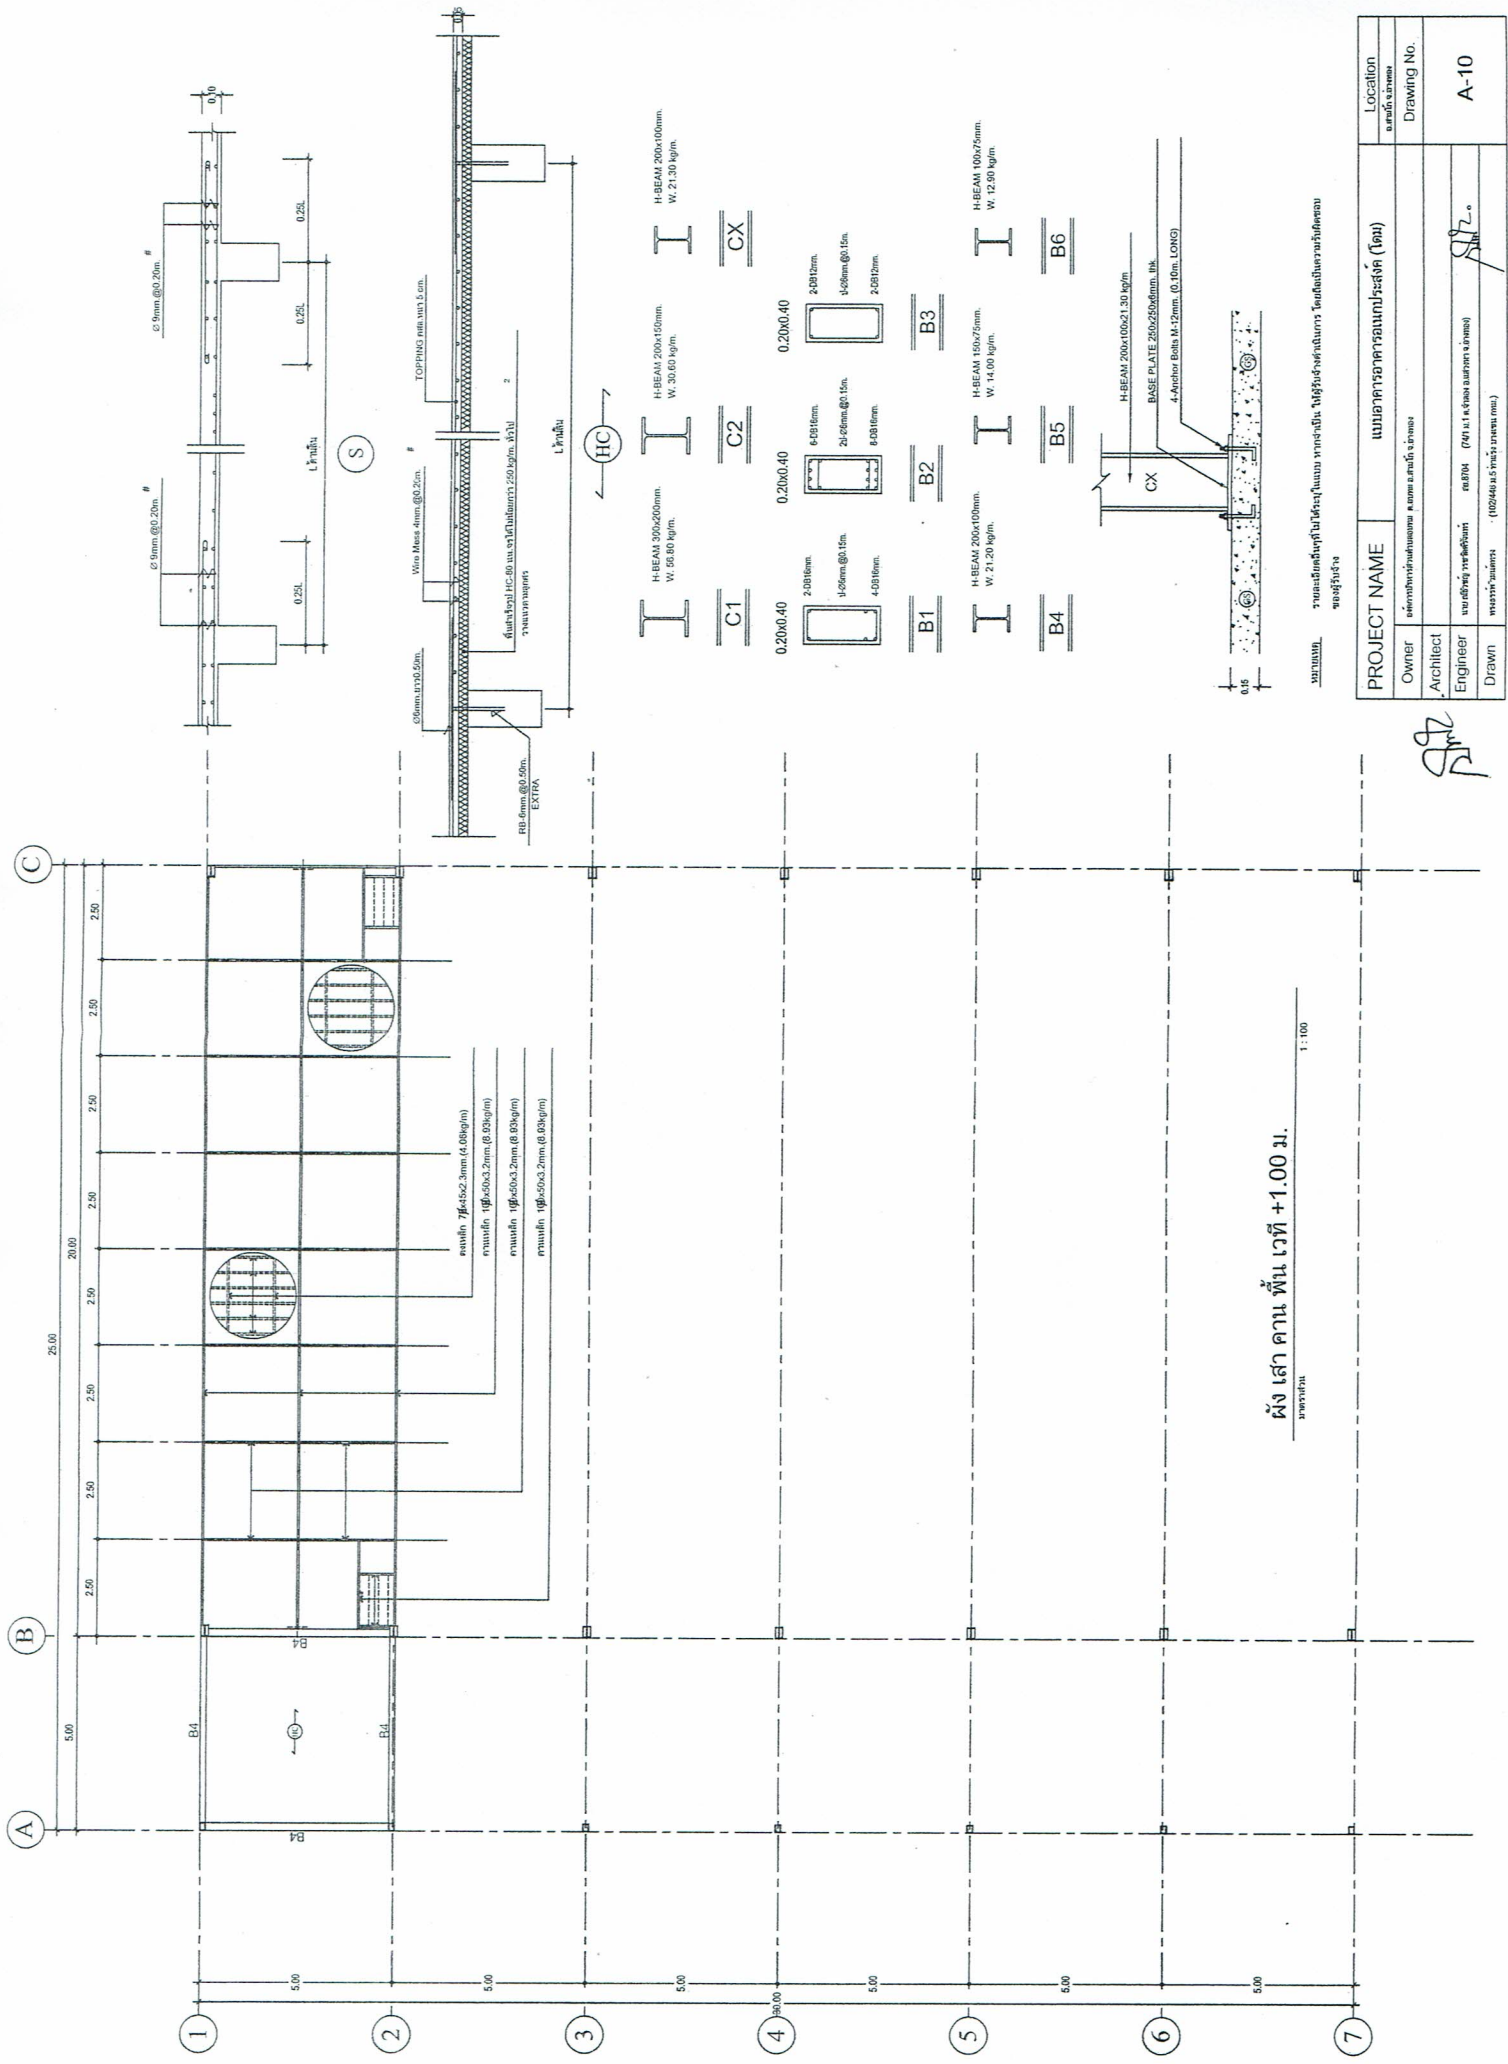


ผังเสา คาน พื้น เวกี +1.00 ม.

1:100





Signature

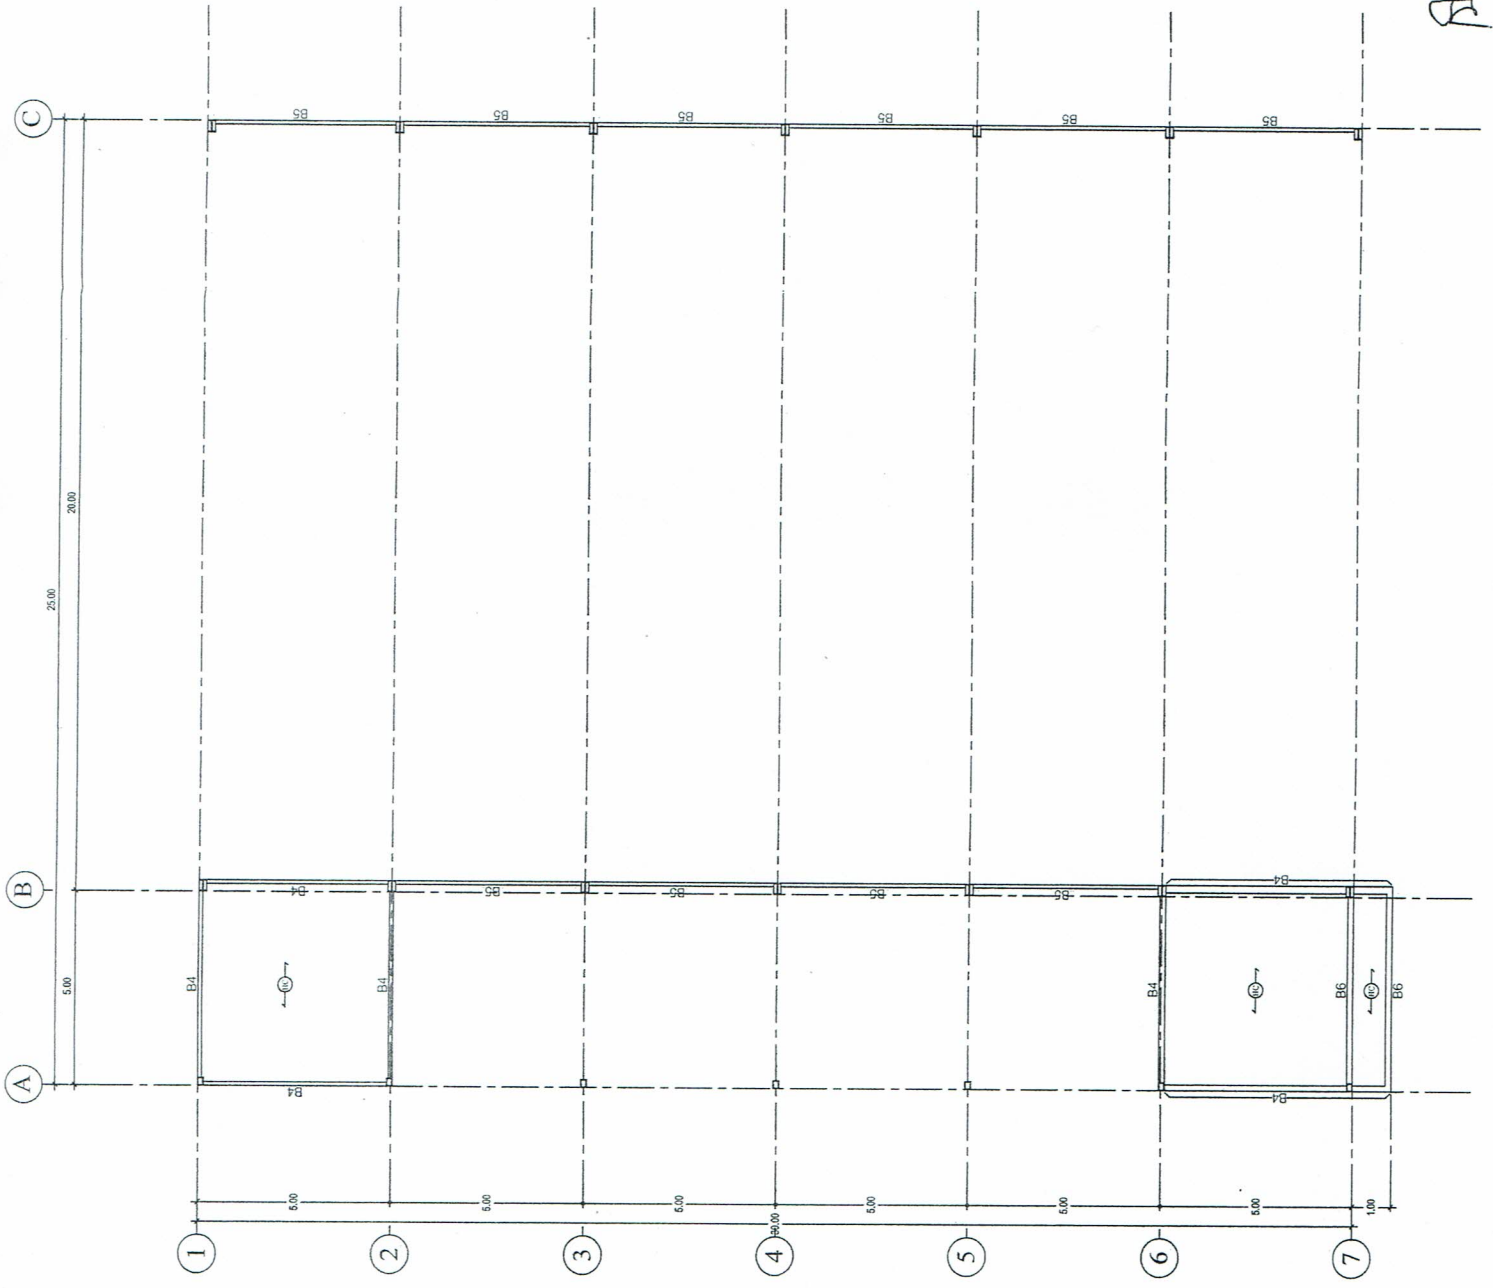


ผังคาน พื้น ที่ระดับ +5.50
ขนาดพื้นที่ 1 : 100


Signature

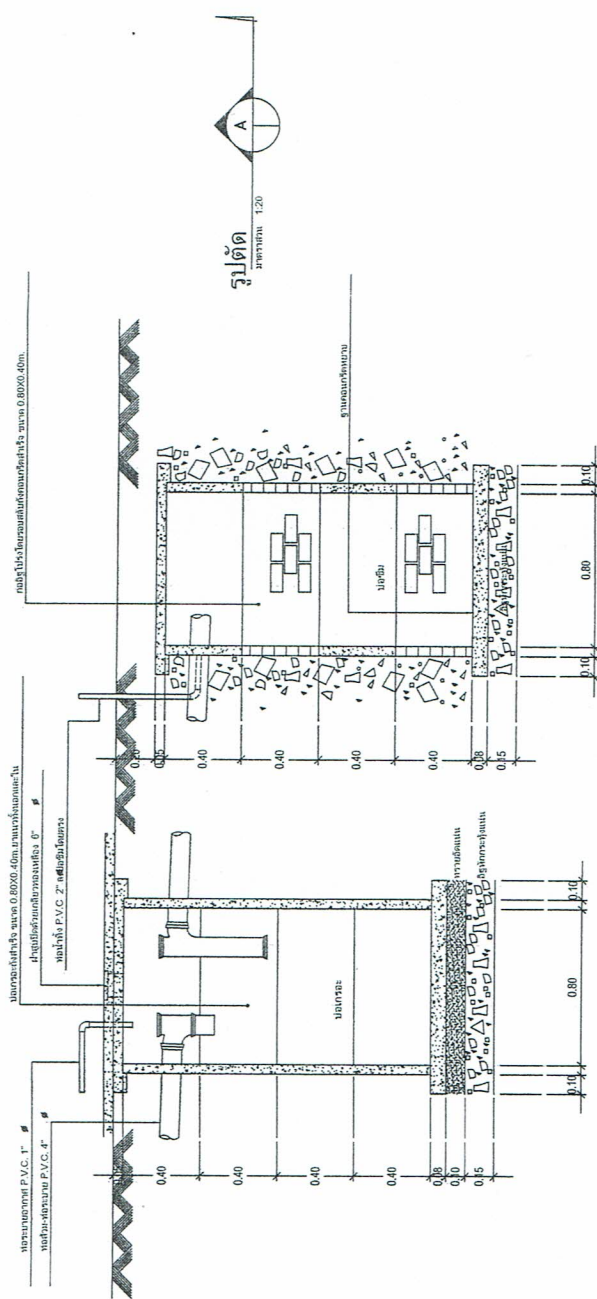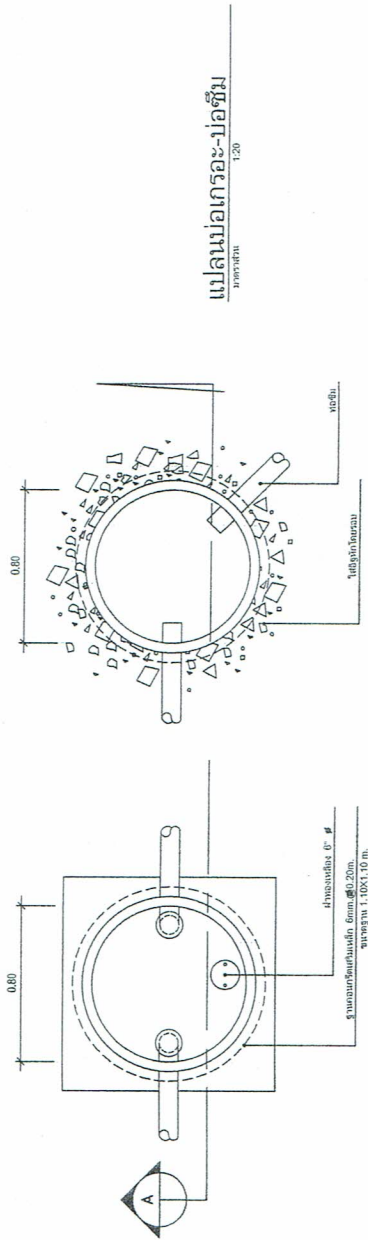


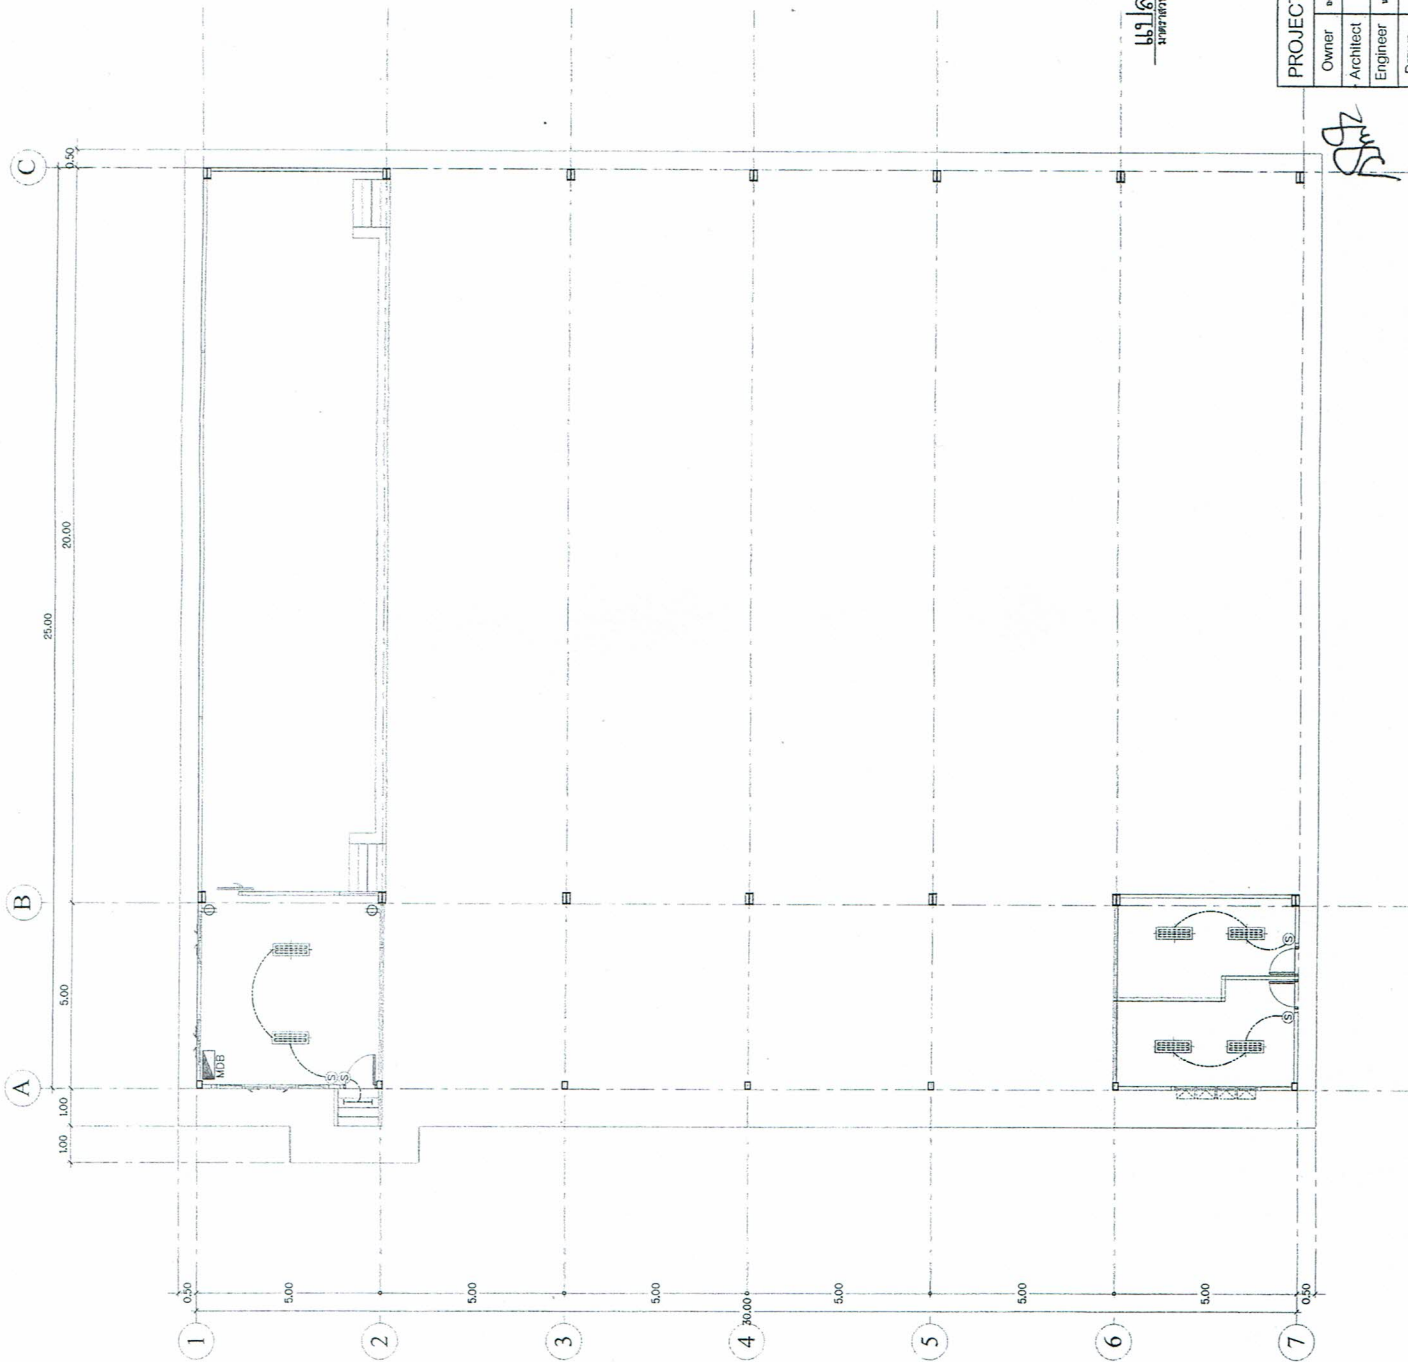

รายการประกอบแบบไฟฟ้า

SYMBOL	DIScription
(S)	SWITCH
(FLU)	FLUORESCENT 36 w. 2x36 w.
(L)	Light fixture (โคมไฟ)
(T)	Down light 6"
(LC)	LOADING CENTER (LC)
(MDB)	MAIN BOARD (MDB)

หมายเหตุ

ความเข้มแสงสว่างภายในอาคารต้องไม่ต่ำกว่า 200 LUX

แปลนไฟฟ้าและแสงสว่าง

1 : 100

